



MB VODOVOD, javno podjetje, d.o.o.

Maribor, tel: (02 320 77 00), e-mail: info@mb-vodovod.si, www.mb-vodovod.si
izprava pri OTP banka d.d., BIC: KBMASI2X, Matična št.: 5067880, ID za DDV: SI68041527



MNENJE

PRISTOJNEGA MNENJEDAJALCA

25-04-2025

MT

SIFRA ZADEVE

PRIL:

VRED:

MARIBORSKI VODOVOD



202505696

Datum: 23.04.2025

Naziv mnenje:

**LOKACIJSKA PREVERITEV ZA DOLOČITEV OBSEGA STAVBNEGA
ZEMLJIŠČA PRI POSAMIČNI POSELITVI NA OBMOČJU EUP SG-21,
PARC.ŠT. 51/1,52/1, K.O. VURBERK IN PARC.ŠT. 591/1, 591/2, 589/8,
589/9, K.O. DVORJANE V OBČINI DUPELEK**

MNENJEDAJALEC	
navedba mnenjedaalca	Mariborski vodovod, d.o.o.
naslov	Jadranska cesta 24, 2000 Maribor
št. mnenja	202505696
datum	23.04.2025
predpis oz. podlaga za mnenje	Pravilnik o projektni in drugi dokumentaciji, ter obrazcih pri graditvi objektov (Ur.l.RS št. 30/23), 43 člen Gradbenega zakona (GZ-1, Ur.l. RS, št. 199/2021)
postopek vodil	Miran Zupe, inž. grad., tehnični referent za soglasja
podpis	
odgovorna oseba mnenjedaalca	Miran Jug, univ. dipl. inž. stroj., direktor
podpis	 MARIBORSKI VODOVOD, JAVNO PODJETJE, d.o.o., Jadranska cesta 24, 2000 Maribor
INVESTITOR	
INVESTITOR 1	
ime in priimek ali naziv družbe	Zasebni investor
naslov ali poslovni naslov družbe	
POOBlašČENEC	
<i>podatki se vpišejo, kadar je imenovan pooblaščenec</i>	
ime in priimek ali naziv družbe	Občina Duplek
naslov ali poslovni naslov družbe	Trg slovenske osamosvojitve 1, 2241 Spodnji Duplek
PODATKI O GRADNJI	
naziv gradnje	gradnja objekta za dopolnilno dejavnost na kmetiji
kratek opis gradnje	
PODATKI O DOKUMENTACIJI	
številka projekta	2025-LP-006
datum izdelave	April 2025
projektant (naziv družbe)	URBIS, d.o.o., Partizanska cesta 3, 2000 Maribor



MNENJE O SKLADNOSTI NAMERAVANE GRADNJE

Predložena dokumentacija oz. zahteva investitorja

JE SKLADNA s predpisi iz pristojnosti mnenjedajalca

NI SKLADNA s predpisi iz pristojnosti mnenjedajalca

OBRAZLOŽITEV

MNENJA

obrazložitev mnenja
(strokovna in pravna
utemeljitev)

1. Ureditveno območje lokacijske preveritve obsega parc.št. 51/1,52/1, k.o. Vurberk in parc.št. 591/1, 591/2, 589/8, 589/9, k.o. Dvorjane
2. Namen lokacijske preveritve je sprememba obsega stavbnega zemljišča za potrebe gradnje objekta za dopolnilno dejavnost na kmetiji.
3. Priključitev načrtovanega objekta na JVO je možna na vodovodni cevovod LŽ DN 100 , ki se nahaja cca 90 m zahodno od predvidenega posega.
4. Obvezno je upoštevanje določil Uredbe o oskrbi s pitno vodo (Ur.l. RS, št. 88/12), Pravilnika za projektiranje, tehnično izvedbo in uporabo javnega vodovodnega sistema (MUV št. 20/2019), Odloka o načinu opravljanja lokalne gospodarske javne službe oskrbe s pitno vodo v Občini Duplek (MUV 04/2014), Odloka o lokalnih gospodarskih javnih službah v Občini Duplek (MUV 07/11) ter kataster vodovodnih naprav in objektov.
5. Pred pridobitvijo gradbenega dovoljenja za predviden nov objekt je potrebno pridobiti mnenje k projektni dokumentaciji..

PRILOGA

grafika



Mariborski vodovod, javno podjetje, d.o.o.

Jadranska c. 24 p.p.1202, 2100 Maribor
Slovenija

Št. protokola: 202505530


ODGOVORNE OSEBE

Izdelal: **Miran ZUPE**

Odgovorna oseba: **Miran ZUPE**

Datum: **23.04.2025**

SITUACIJA M 1:750

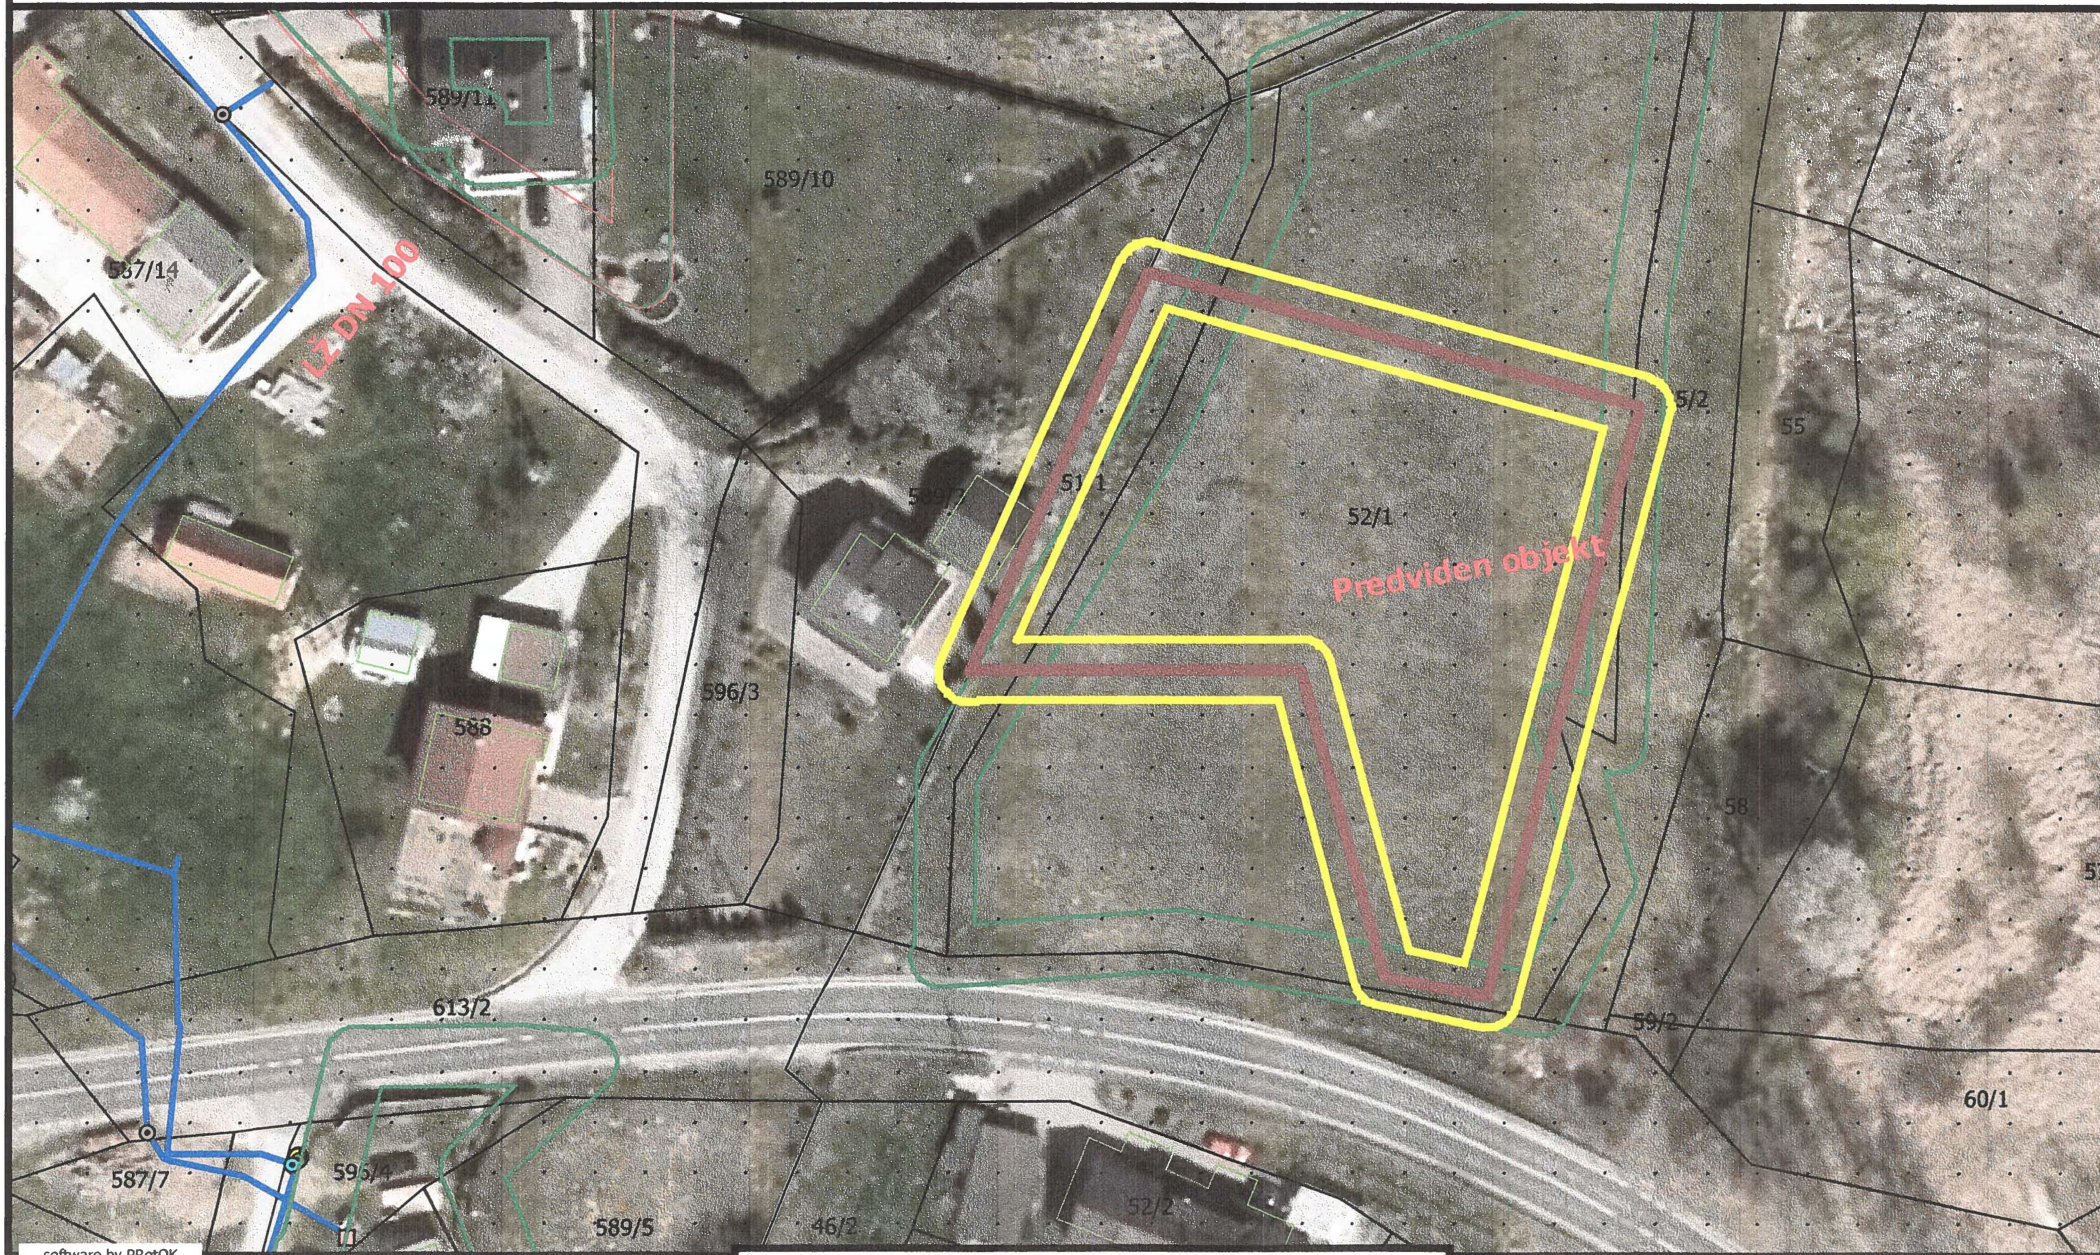

software by PRotOK

LEGENDA