




DETAJL NADSTREŠNICE 01 TLOORIS

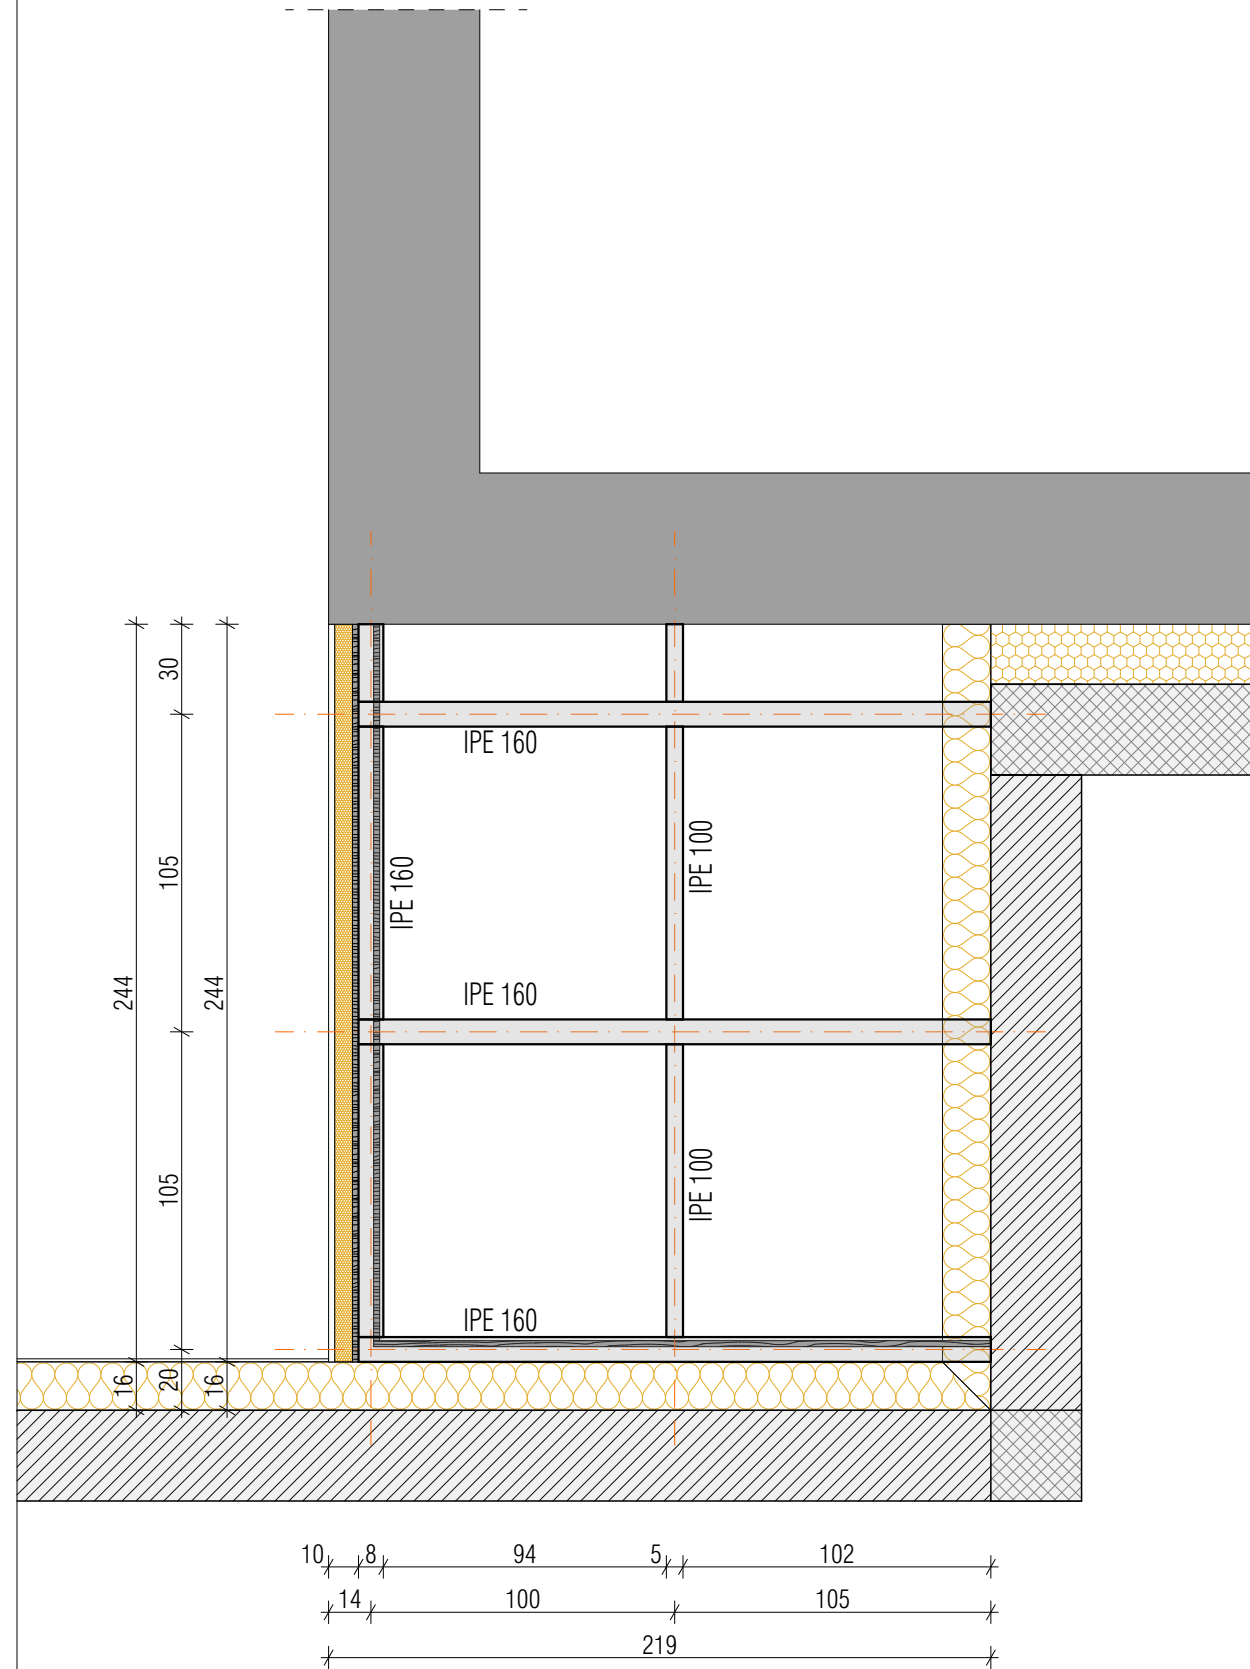


DETAJL NADSTREŠNICE 01 PREREZ

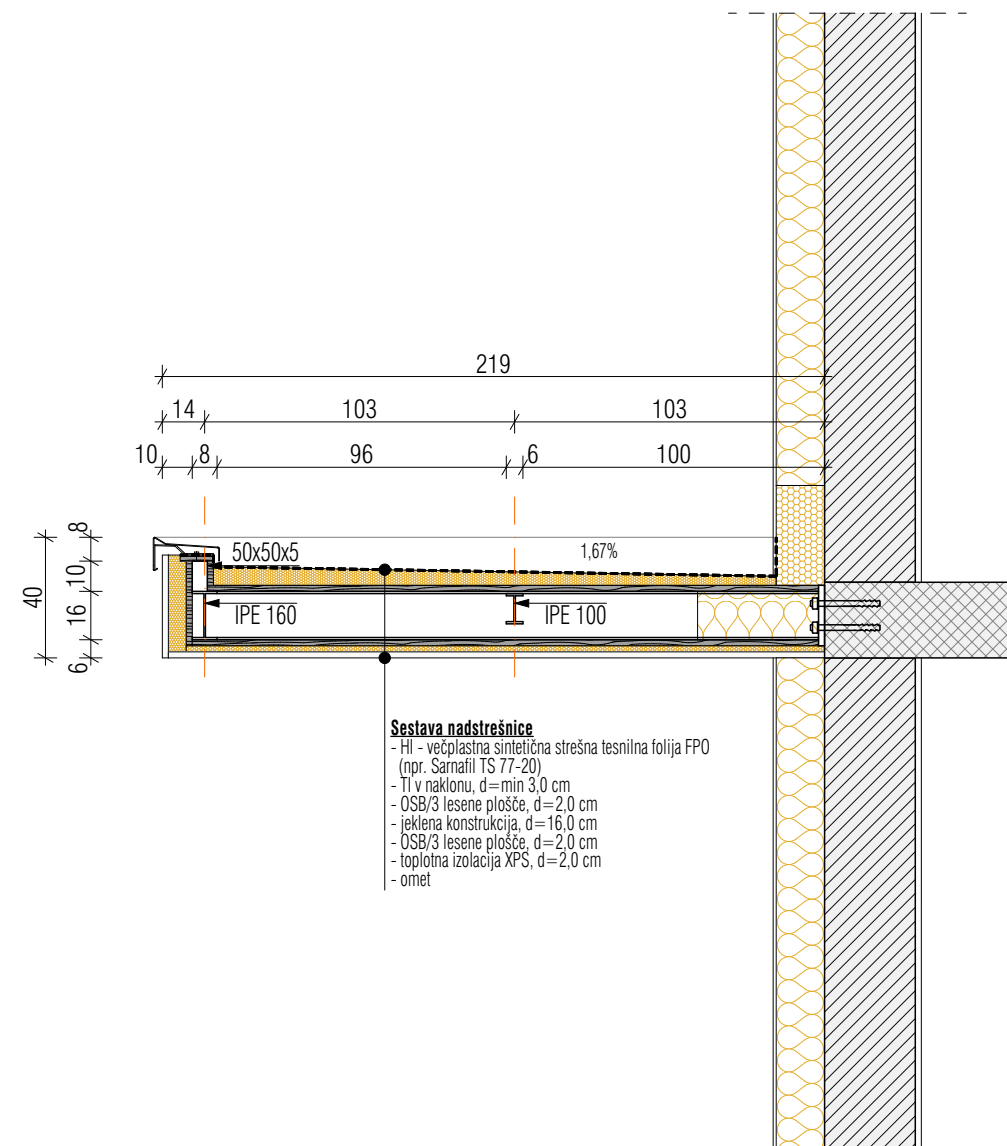

DETAJL NADSTREŠNICE 02 TLOORIS

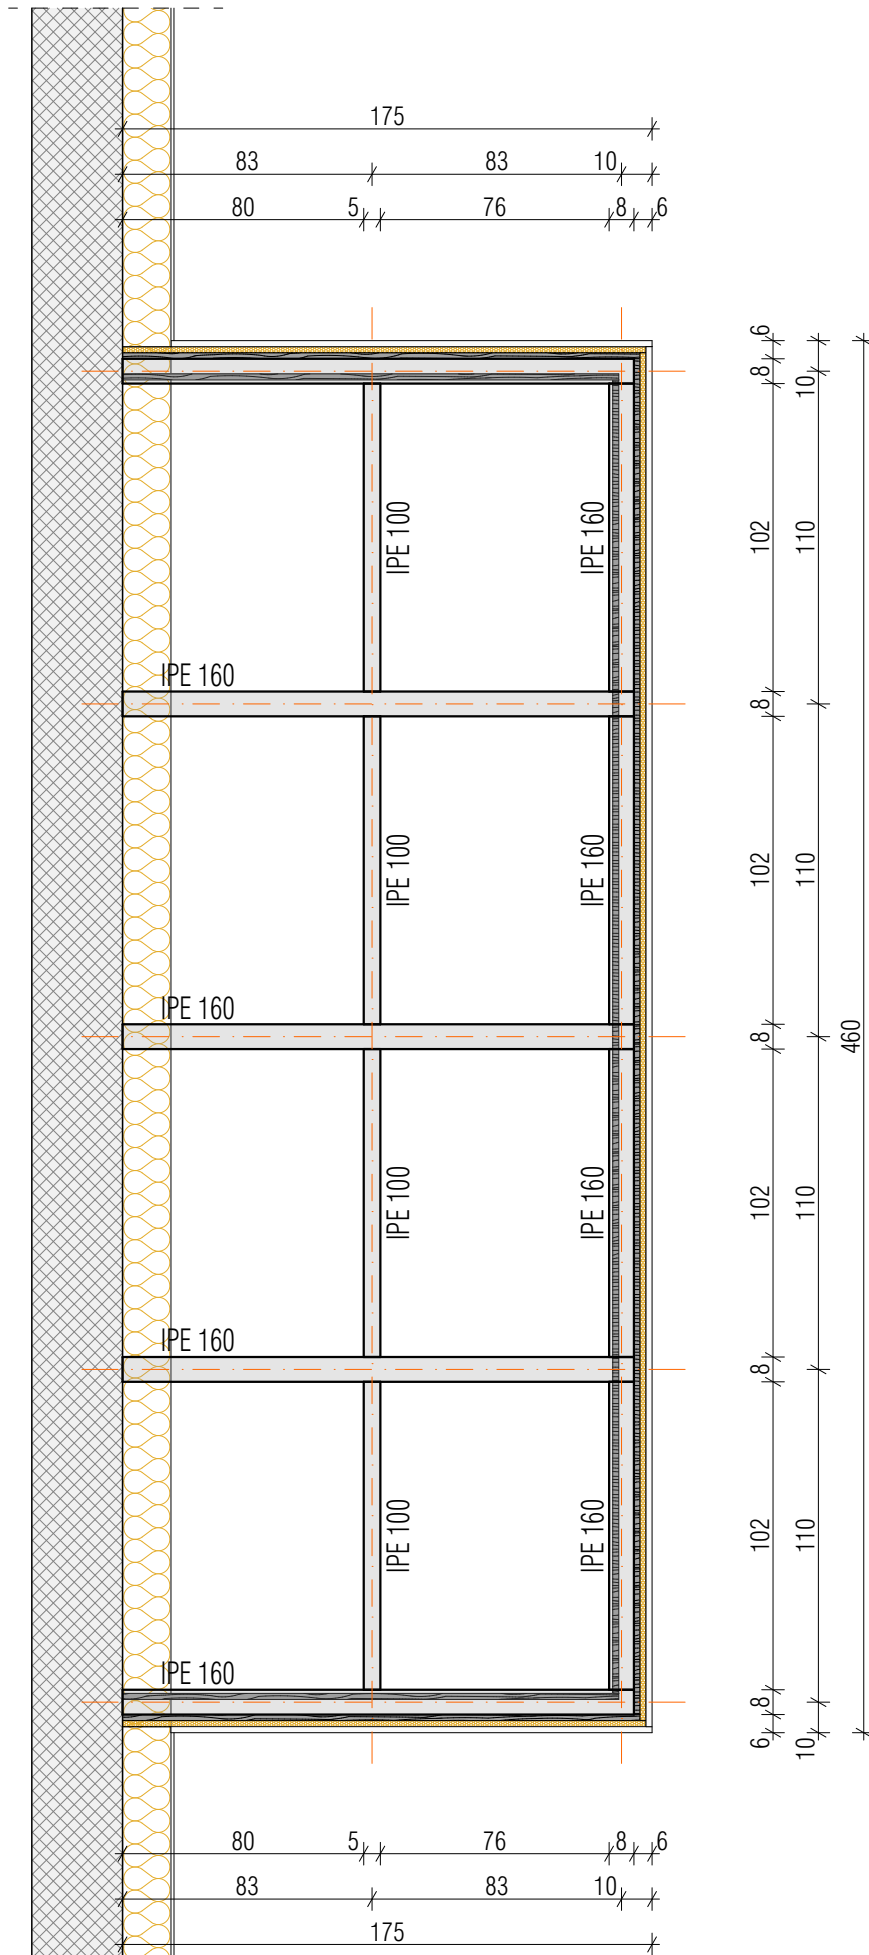

DETAJL NADSTREŠNICE 02 PREREZ

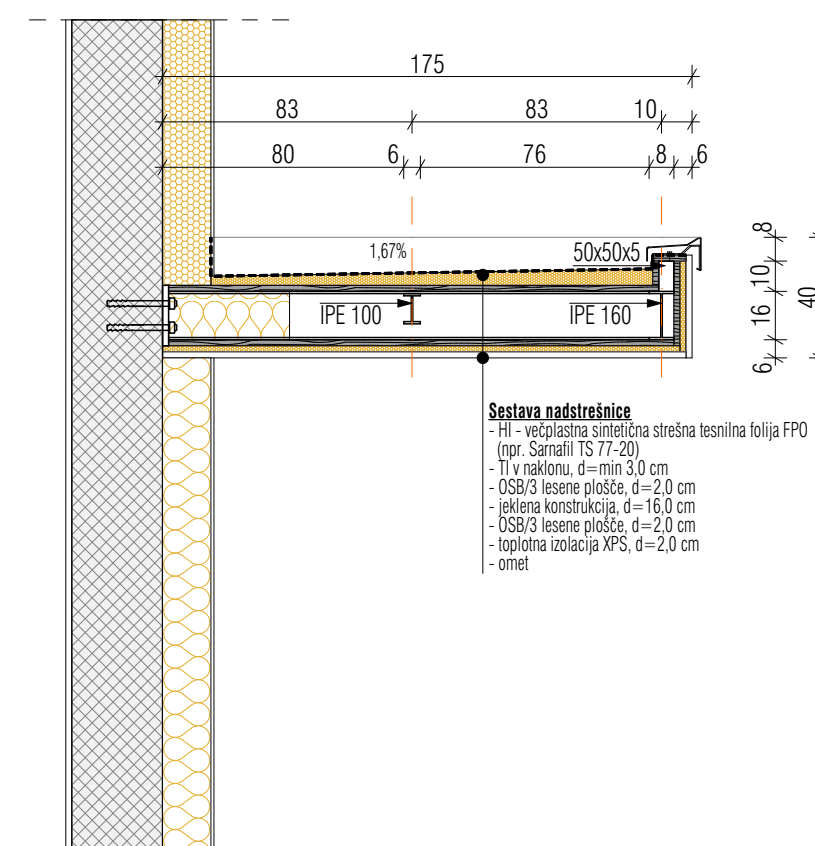

birobiro

biro biro, arhitektura, oblikovanje in svetovanje d.o.o.
 ribniška ulica 4 | 2000 maribor | www.birobiro.si

VRTEC ŽITEČKA VAS - dozidava

naziv OBČINA DUPELEK
 naslov Trg slovenske osamosvojitve 1
 2241 Spodnji Duplek

vrsta projekta PZI
 številka projekta 27/2017
 odgovorni vodja projekta Uroš ROŠKER, u.d.i.a. ZAPS 1737 A

vrsta načrta 1 - NAČRT ARHITEKTURE
 številka načrta 27/2017 - A
 datum načrta avgust 2018
 odgovorni projektant Uroš ROŠKER, u.d.i.a. ZAPS 1737
 sodelavci Iva Pečnik, m.i.a. (UN)
 Tomaž Vedlin, gr.teh.

DETAJL NADSTREŠNIC

merilo ± 0,00
 1:25
 + 277,99 m n.m.v.

objekt

investitor

projekt

načrt

vesolna