

POZ. PO-01


dim. 625/280 cm + 20 cm, širina prehoda min. 90cm  
gradbena odprtina: 625/280 cm

kom 2

STEKLENA STENA Z ENOKRILNIMI ZUNANJIMI VRATI Z NADSVETLOBO

OKVIR: PVC  
BARVA: zunaj: lesni dekor (hrast/po izboru projektanta), znotraj: bela  
OKENSKO KRILLO: PVC krilo s steklenimi površinami - trostrojna zasteklitev Termopan, obojestransko ESG varnostno lepljeno steklo  
VRATNO KRILLO: PVC krilo s steklenimi površinami - trostrojna zasteklitev Termopan, obojestransko ESG varnostno lepljeno steklo, na strani, kjer so nameščeni tetajji, nameščena zaščita pred poškodbami prstov na rokah  
PROFIL: ravne linije, večkomorni profil s prekinjenim toplotnim mostom  
KLJUJKA, KLJUČAVNICA: tipska, na višini 160cm

VRSTA STENE: AB, debeline 30 cm  
ODPIRANJE VRAT: desno

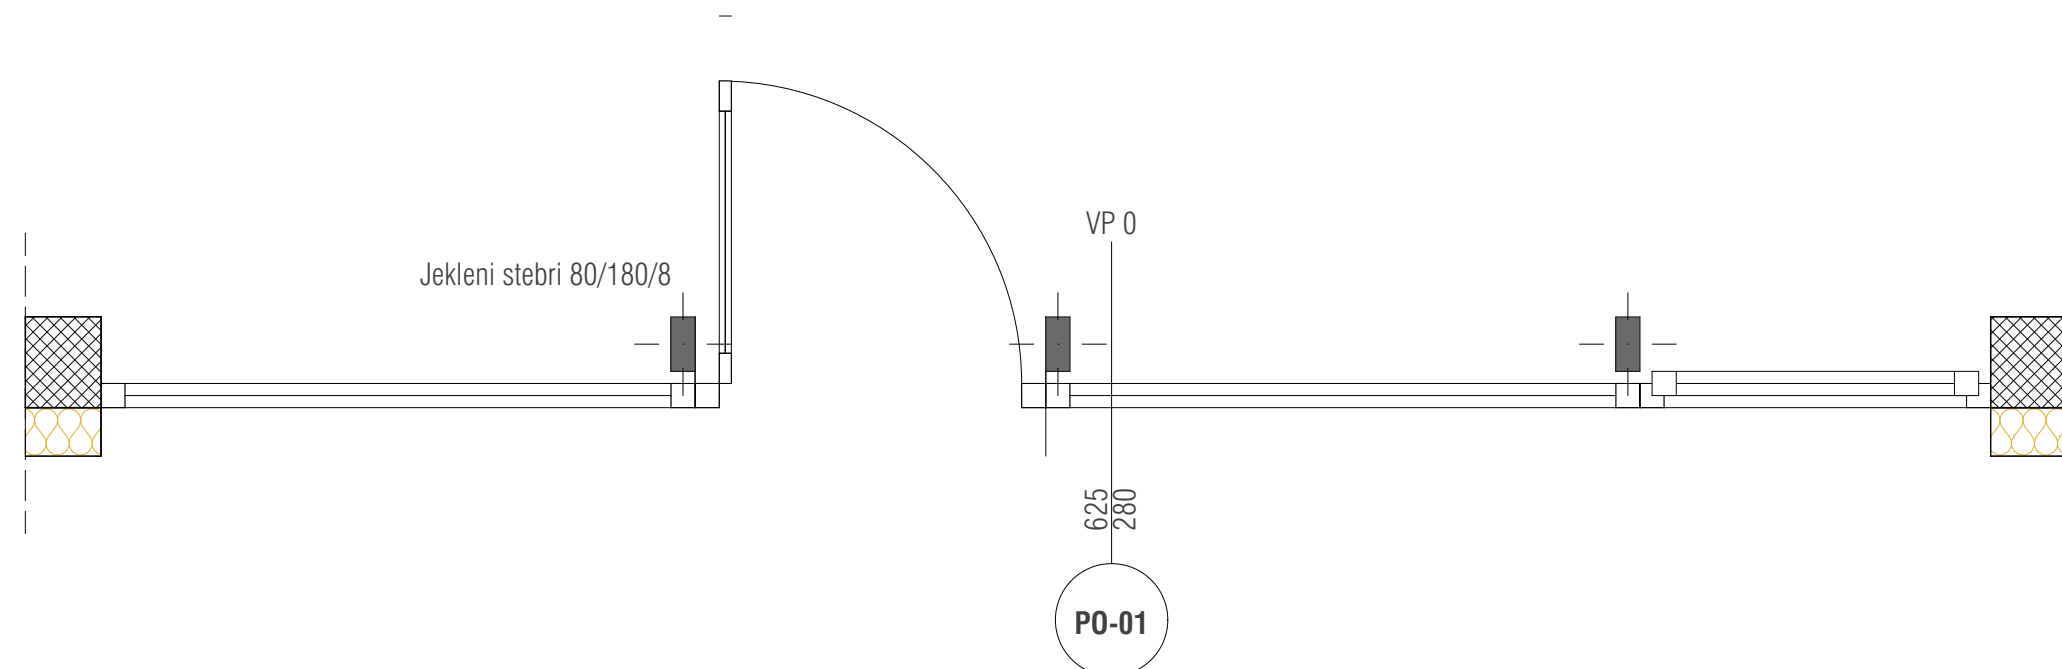

POZ. PO-02


dim. 100/360 cm  
gradbena odprtina: 100/360 cm

kom 1

DVODELNO OKNO

OKVIR: PVC  
BARVA: siva (po izboru projektanta)  
OKENSKO KRILLO: PVC krilo s steklenimi površinami - trostrojna zasteklitev Termopan, obojestransko ESG varnostno lepljeno steklo  
PROFIL: ravne linije, večkomorni profil s prekinjenim toplotnim mostom  
POLICE: ALU, barva: siva (po izboru projektanta)

VRSTA STENE: opeka, debeline 30 cm

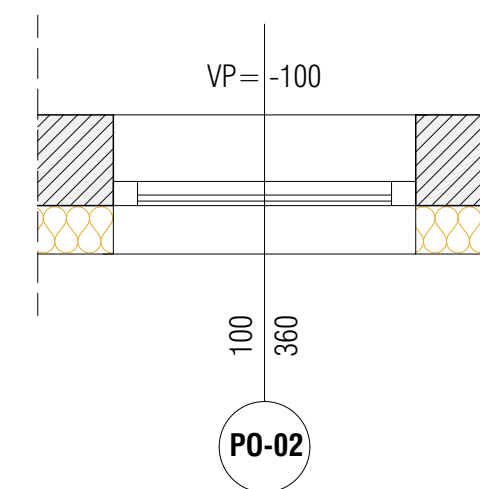

POZ. PO-03





dim. 160/260 cm + 20 cm  
gradbena odprtina: 160/260 cm

kom 1

DVODELNO OKNO

OKVIR: PVC  
BARVA: siva (po izboru projektanta)  
OKENSKO KRILLO: PVC krilo s steklenimi površinami - trostrojna zasteklitev Termopan, spodnji fiksni del višine 125 cm: obojestransko ESG varnostno lepljeno steklo  
PROFIL: ravne linije, večkomorni profil s prekinjenim toplotnim mostom  
POLICE: ALU, barva: siva (po izboru projektanta)

VRSTA STENE: AB debeline 30cm/opeka debeline 30 cm

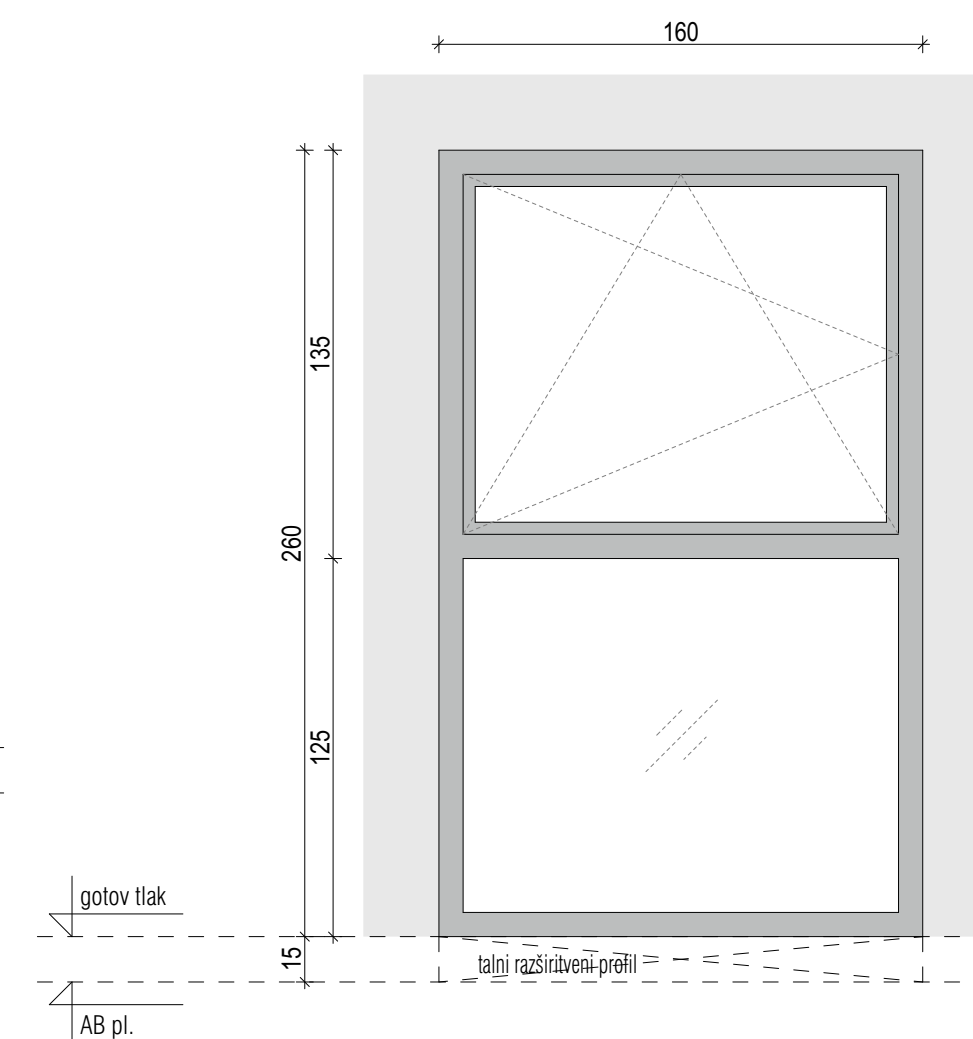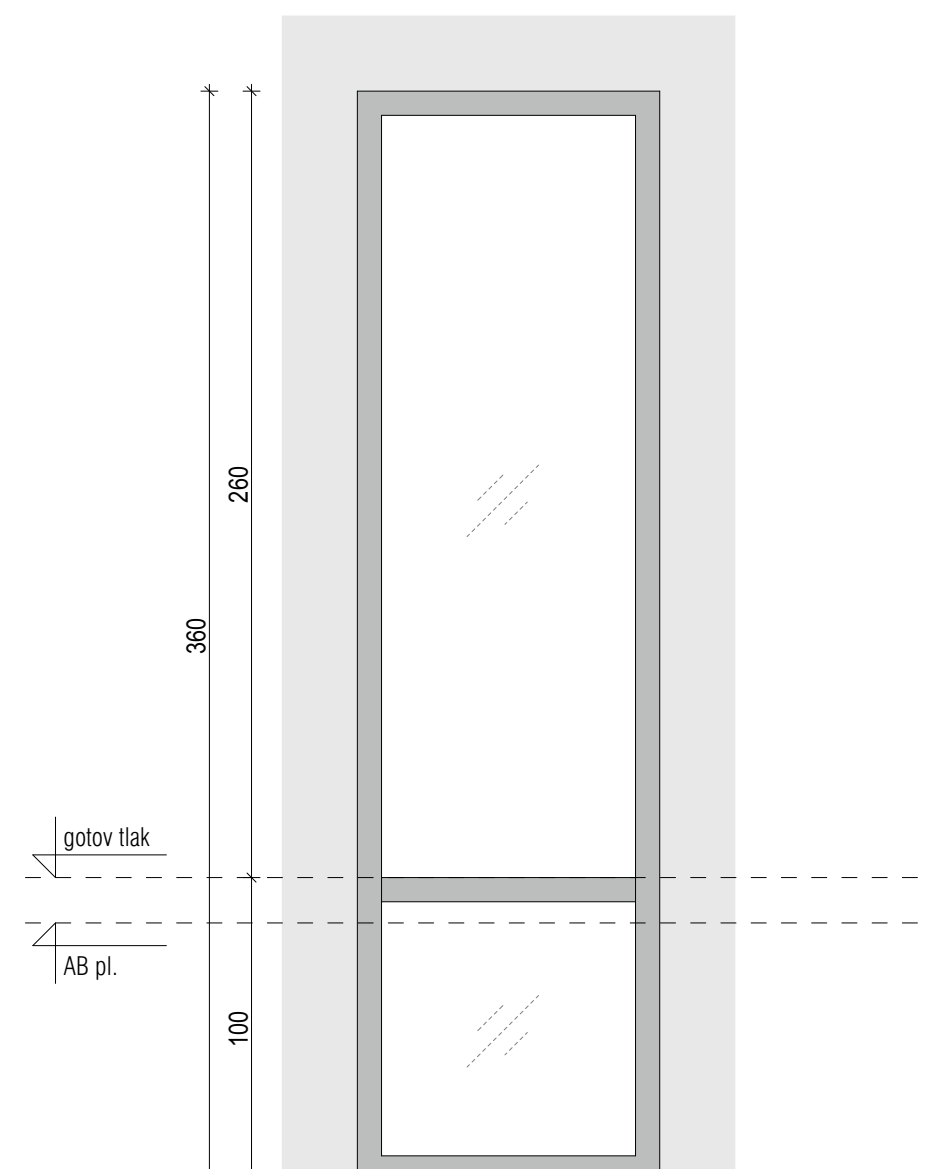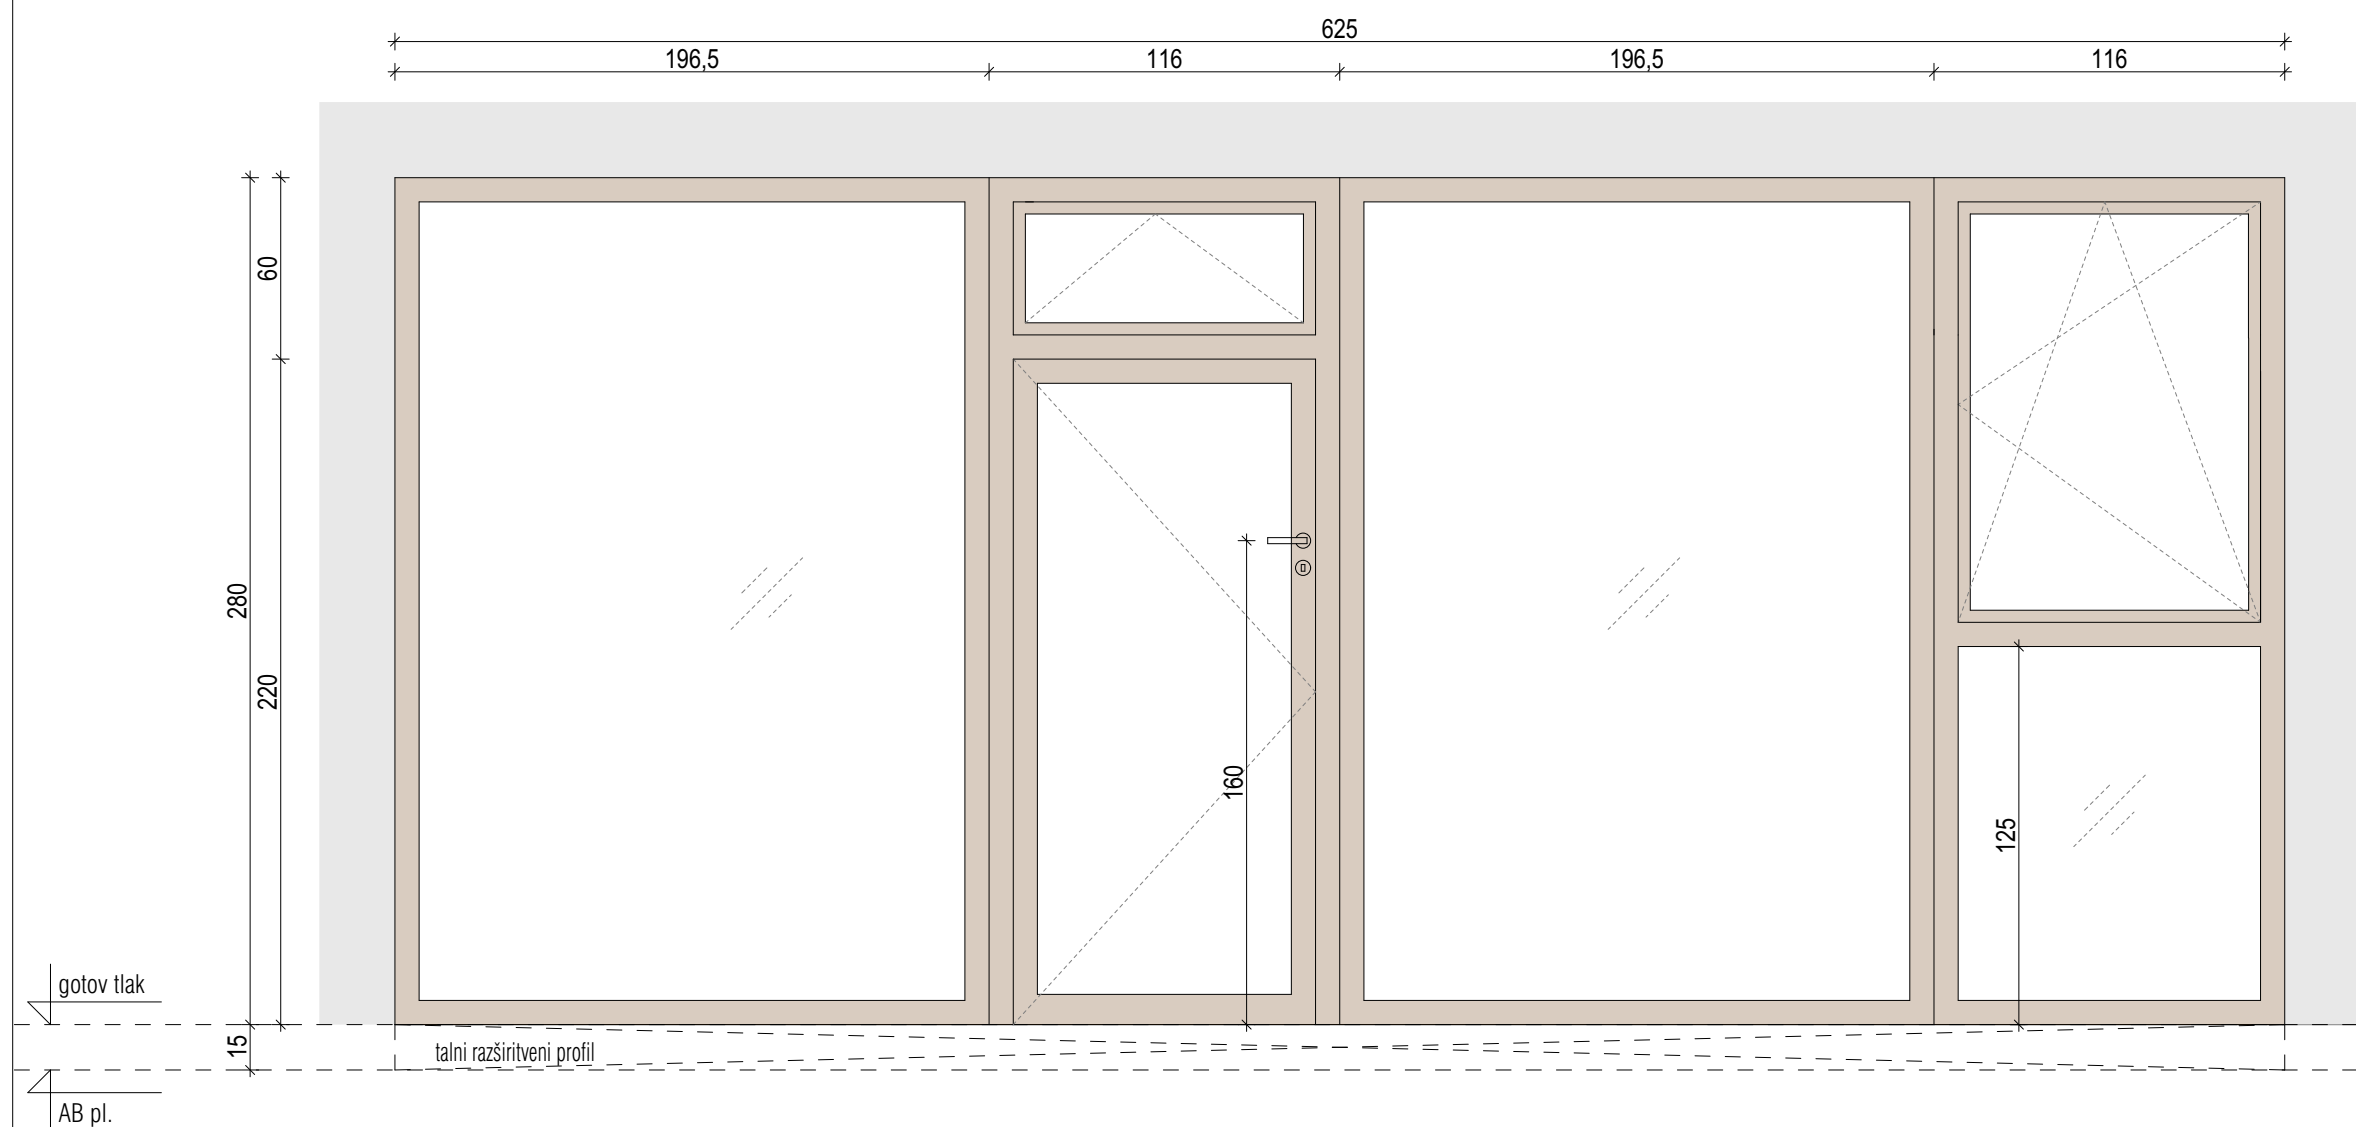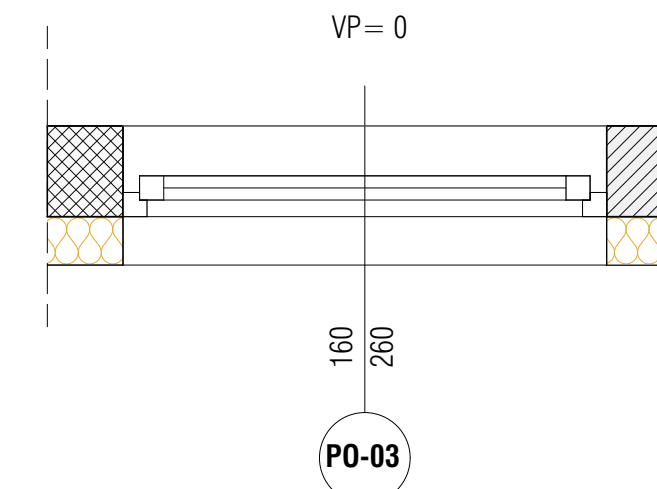

biro**biro**

biro biro, arhitektura, oblikovanje in svetovanje d.o.o.  
ribniška ulica 4 | 2000 maribor | www.birobiro.si

VRTEC ŽITEČKA VAS - dozidava

naziv: OBČINA DUPEK  
naslov: Trg slovenske osamosvojitve 1  
2241 Spodnji Duplek

vrsta projekta: PZI  
številka projekta: 27/2017  
odgovorni vodja projekta: Uroš ROŠKER, u.d.i.a. ZAPS 1737

vrsta načrta: 1 - NAČRT ARHITEKTURE  
številka načrta: 27/2017 - A  
datum načrta: avgust 2018

odgovorni projektant: Uroš ROŠKER, u.d.i.a. ZAPS 1737  
sodelavci: Iva Pečnik, m.i.a. (UN)  
Tomaz Vedlin, gr.teh.

SHEMĀ STAVBNEGA  
POHIŠTVA -  
PRITLIČJE 1

merilo: 1:25  
± 0,00 + 277,99 m n.m.v.