

POZ. PO-04


dim. 460/260 cm + 20 cm, širina prehoda 100 (oz. min. 90cm), ožje krilo se odpira po potrebi gradbena odprtina: 460/260 cm

kom 1

STEKLENA STENA Z ENOKRILNIMI ZUNANJI MI VRATI (EVAKUACIJSKA VRATA)

OKVIR: PVC
 BARVA: siva (po izboru projektanta)
 VRATNO KRILLO: PVC krilo s steklenimi površinami - trostrojna zasteklitev Termopan, obojestransko ESG varnostno lepljeno steklo, na strani, kjer so nameščeni tečajji, nameščena zaščita pred poškodbo prstov na rokah
 PROFIL: ravne linije, večkomorni profil s prekinjenim toplotnim mostom
 KLJUČKA, KLJUČAVNICA: tipska, na višini 160cm
 OKOVJE: nasadila s samozapiralom, evakuacijska ključavnica, evakuacijska ključka (v smeri evakuacije odpiranje z eno potezo oz. z eno roko, ključavnica, ki omogoča odpiranje vrat v smeri evakuacije brez ključa), z zunanje strani rotčaj dolžine max 120 cm (po izboru projektanta na podlagi vzorca izbranega izvajalca)

VRSTA STENE: AB debeline 30 cm
 ODPIRANJE VRAT: desno
 POŽARNA VARNOST: uskladiti z elaboratom požarne varnosti

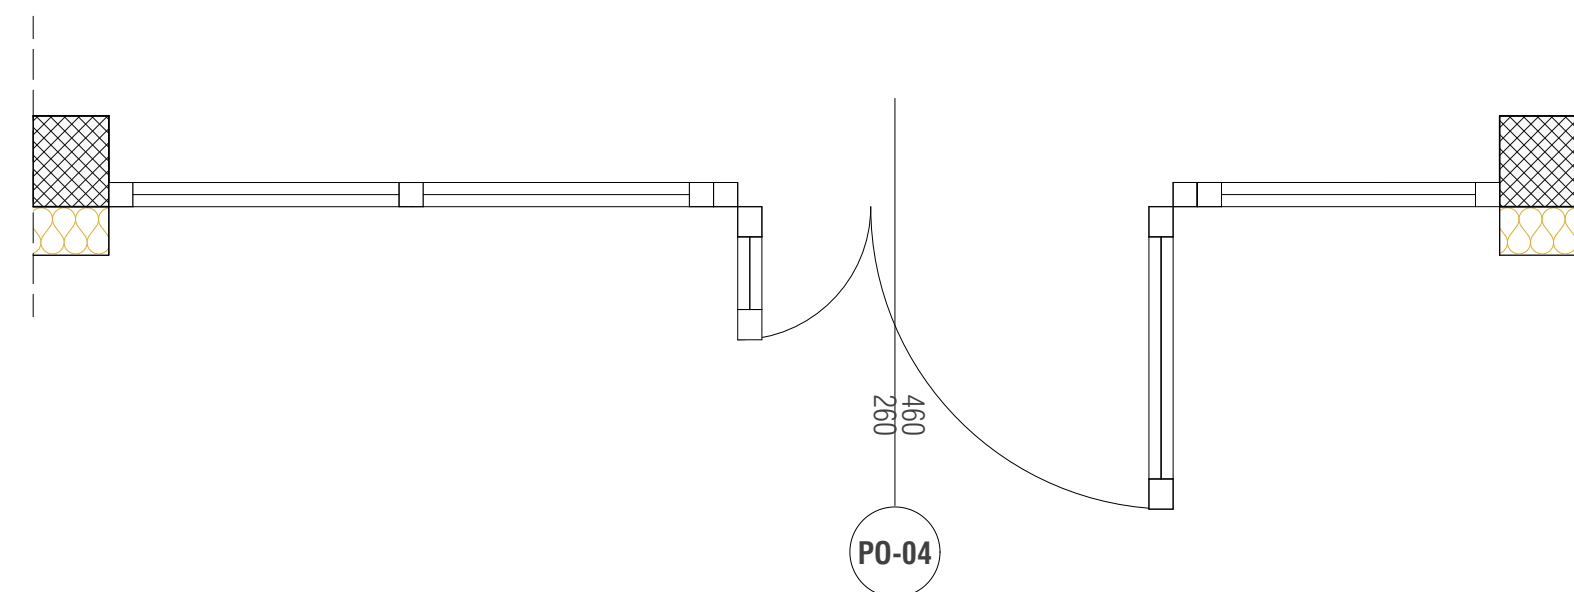

POZ. PNV-01


dim. 100/220 cm, širina prehoda 90cm (min. 90 cm) gradbena odprtina: 100/220 cm

kom 2

ENOKRILNA NOTRANJA VRATA

OKVIR: ALU
 BARVA: siva (po izboru projektanta)
 VRATNO KRILLO: ALU krilo s steklenimi površinami, obojestransko ESG varnostno lepljeno steklo, na strani kjer so nameščeni tečajji, nameščena zaščita pred poškodbo prstov na rokah in ožje ALU krilo s polnilom;
 PROFIL: ravne linije
 KLJUČKA, KLJUČAVNICA: tipska

VRSTA STENE: plinbeton debeline 20 cm
 ODPIRANJE VRAT: levo

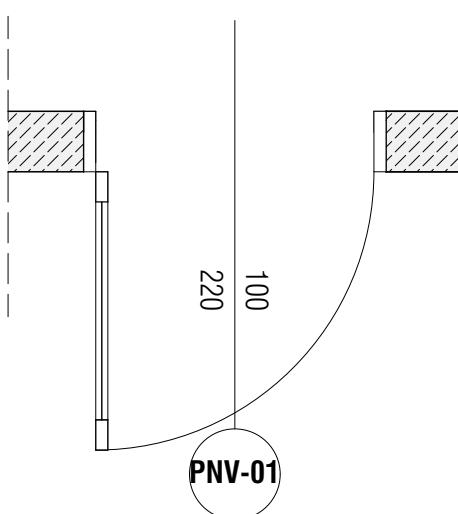

POZ. PNV-02


dim. 113/220 cm, širina prehoda 103 cm (oz. min. 90cm) gradbena odprtina: 113/220 cm

kom 1

ENOKRILNA NOTRANJA POŽARNA VRATA
 Požarna odpornost: 30 min (EI 30)

OKVIR: ALU
 BARVA: siva (po izboru projektanta)
 VRATNO KRILLO: ALU krilo s steklenimi površinami, požarno steklo, obojestransko ESG varnostno lepljeno steklo, na strani, kjer so nameščeni tečajji, nameščena zaščita pred poškodbo prstov na rokah
 PROFIL: ravne linije
 KLJUČKA, KLJUČAVNICA: tipska
 OKOVJE: nasadila s samozapiralom, evakuacijska ključavnica, evakuacijska ključka (v smeri evakuacije odpiranje z eno potezo oz. z eno roko, ključavnica, ki omogoča odpiranje vrat v smeri evakuacije brez ključa)

VRSTA STENE: AB, debeline 30 cm
 ODPIRANJE VRAT: desno
 POŽARNA VARNOST: uskladiti z elaboratom požarne varnosti

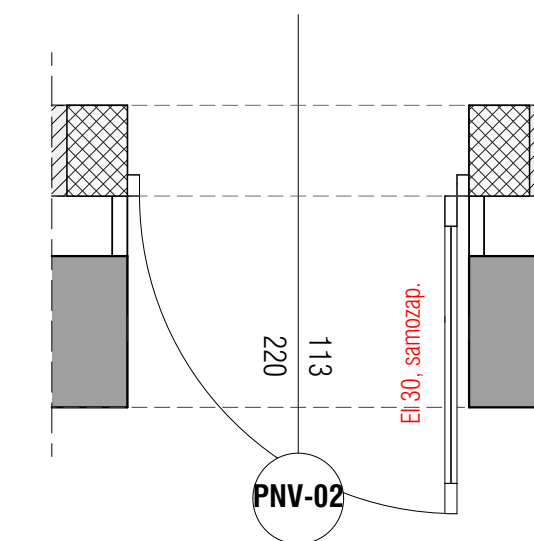

POZ. PNV-03






dim. 110/220 cm, širina prehoda 100 cm (oz. min. 90cm) gradbena odprtina: 110/220 cm

kom 2

ENOKRILNA NOTRANJA POŽARNA VRATA
 Požarna odpornost: 30 min (EI 30)

OKVIR: ALU
 BARVA: siva (po izboru projektanta)
 VRATNO KRILLO: ALU krilo s steklenimi površinami, požarno steklo, obojestransko ESG varnostno lepljeno steklo, na strani, kjer so nameščeni tečajji, nameščena zaščita pred poškodbo prstov na rokah
 PROFIL: ravne linije
 KLJUČKA, KLJUČAVNICA: tipska
 OKOVJE: nasadila s samozapiralom, evakuacijska ključavnica, evakuacijska ključka (v smeri evakuacije odpiranje z eno potezo oz. z eno roko, ključavnica, ki omogoča odpiranje vrat v smeri evakuacije brez ključa)

VRSTA STENE: AB debeline 30 cm
 ODPIRANJE VRAT: 1x levo, 1x desno
 POŽARNA VARNOST: uskladiti z elaboratom požarne varnosti

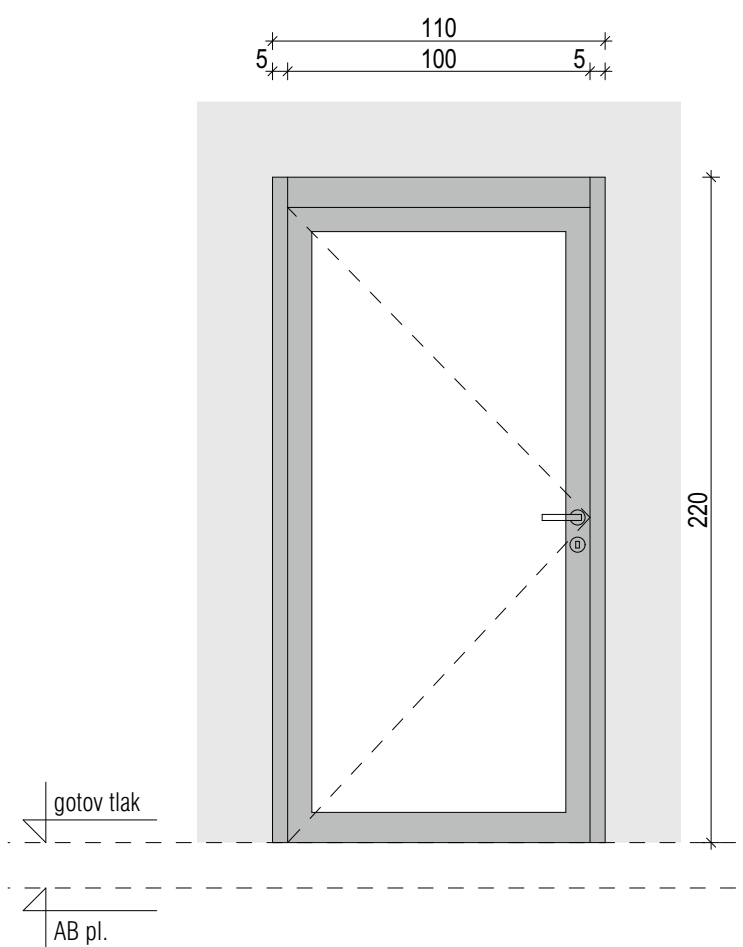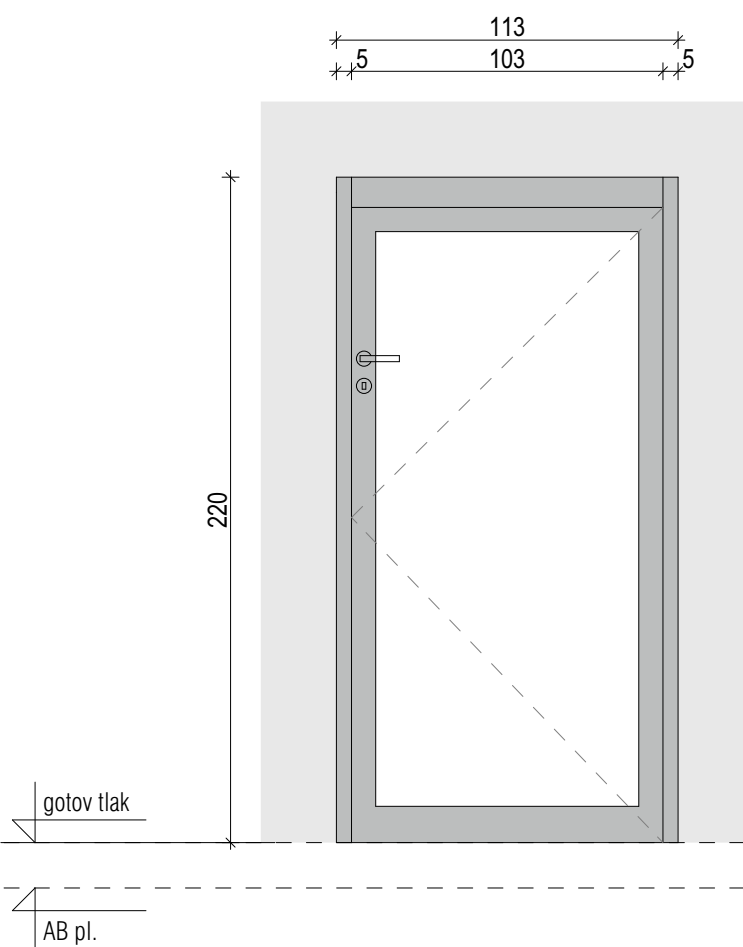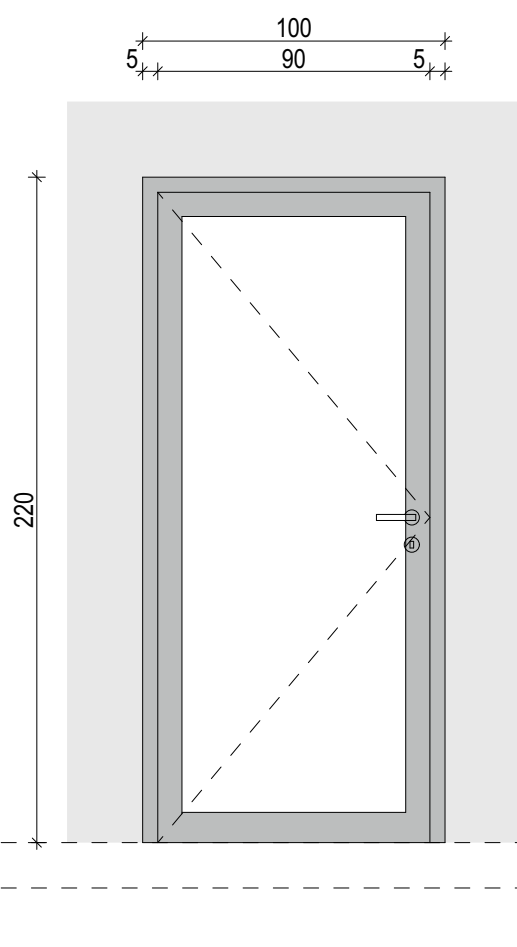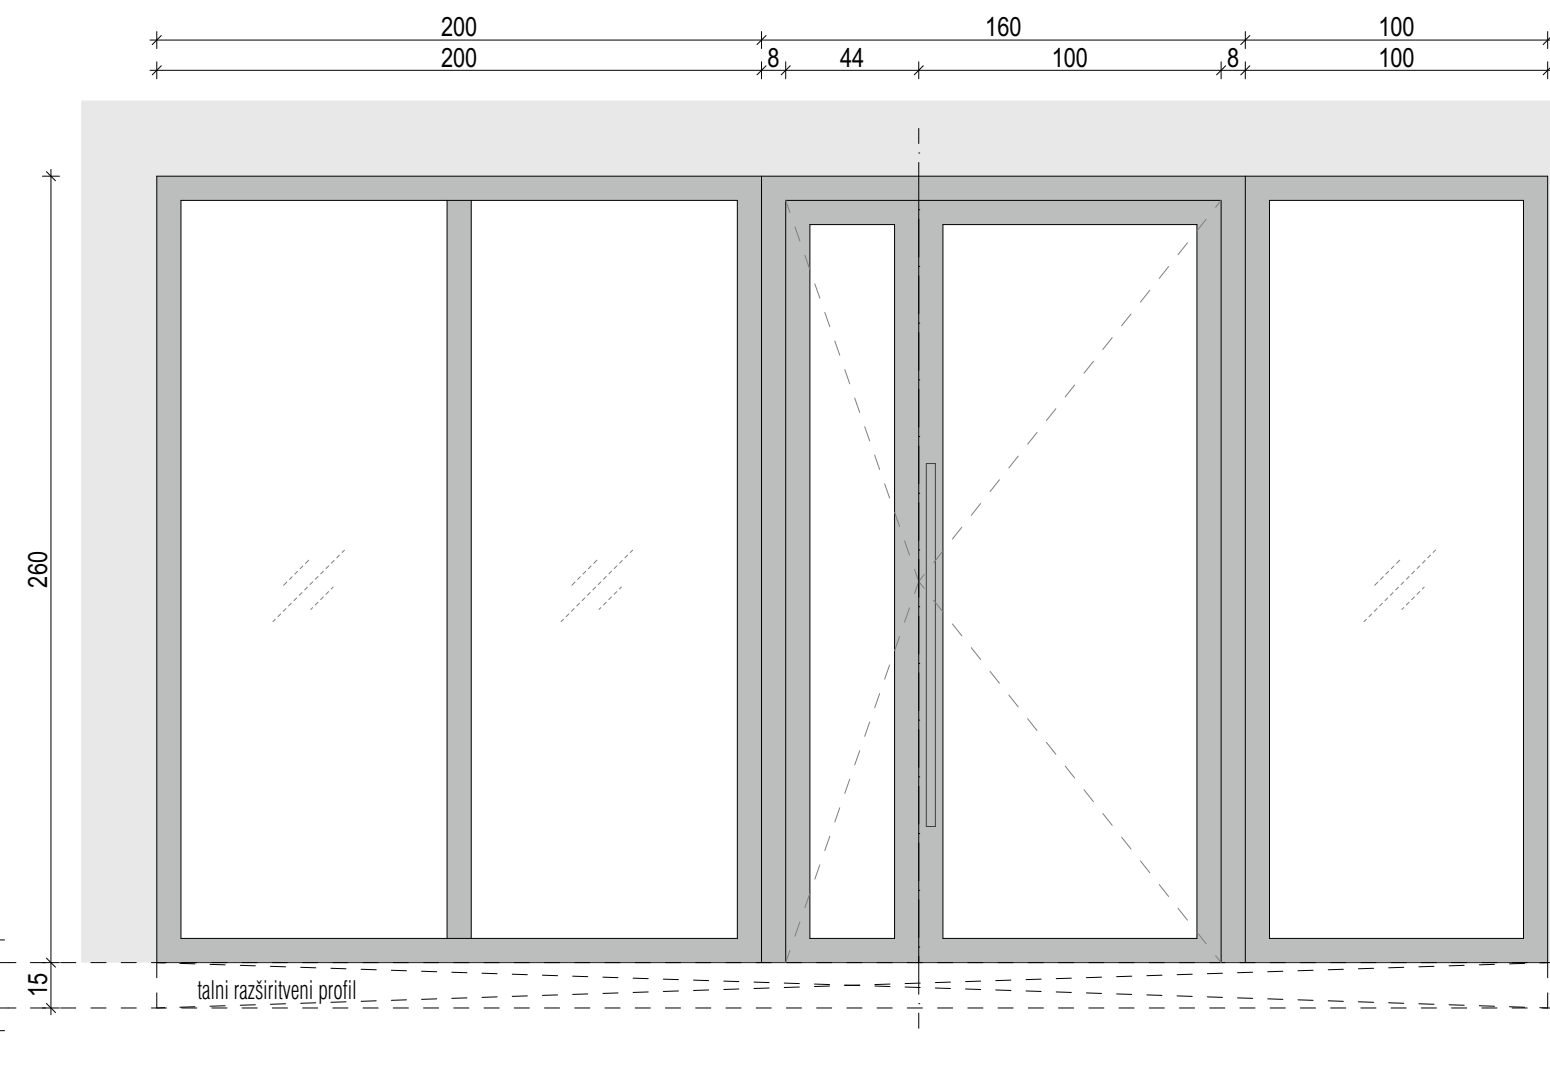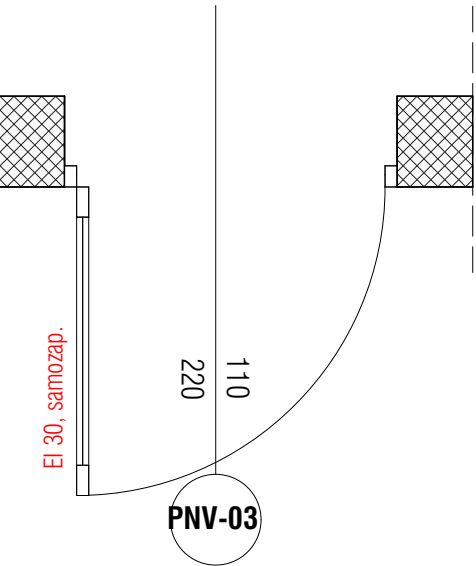

biro**biro**

biro biro, arhitektura, oblikovanje in svetovanje d.o.o.
 ribniška ulica 4 | 2000 maribor | www.birobiro.si

VRTEC ŽITEČKA VAS - dozidava		objekt
naziv	OBČINA DUPELEK	investitor
naslov	Trg slovenske osamosvojitve 1 2241 Spodnji Duplek	
vrsta projekta	PZI	projekt
številka projekta	27/2017	
odgovorni vodja projekta	Uroš ROŠKER, u.d.i.a. ZAPS 1737	
vrsta načrta	1 - NAČRT ARHITEKTURE	načrt
številka načrta	27/2017 - A	
datum načrta	avgust 2018	
odgovorni projektant sodelavci	Uroš ROŠKER, u.d.i.a. ZAPS 1737 Iva Pečnik, m.i.a. (UN) Tomaž Vedlin, gr.teh.	
SHEMA STAVBNEGA POHISTVA - PRITLIČJE 2		vesilina
merilo	1:25	
± 0,00	+ 277,99 m n.m.v.	22