
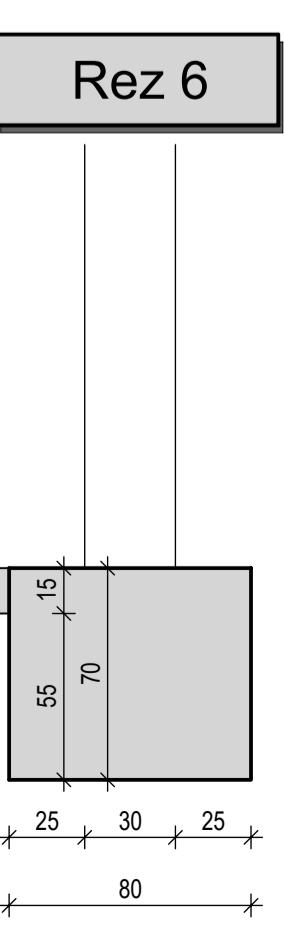
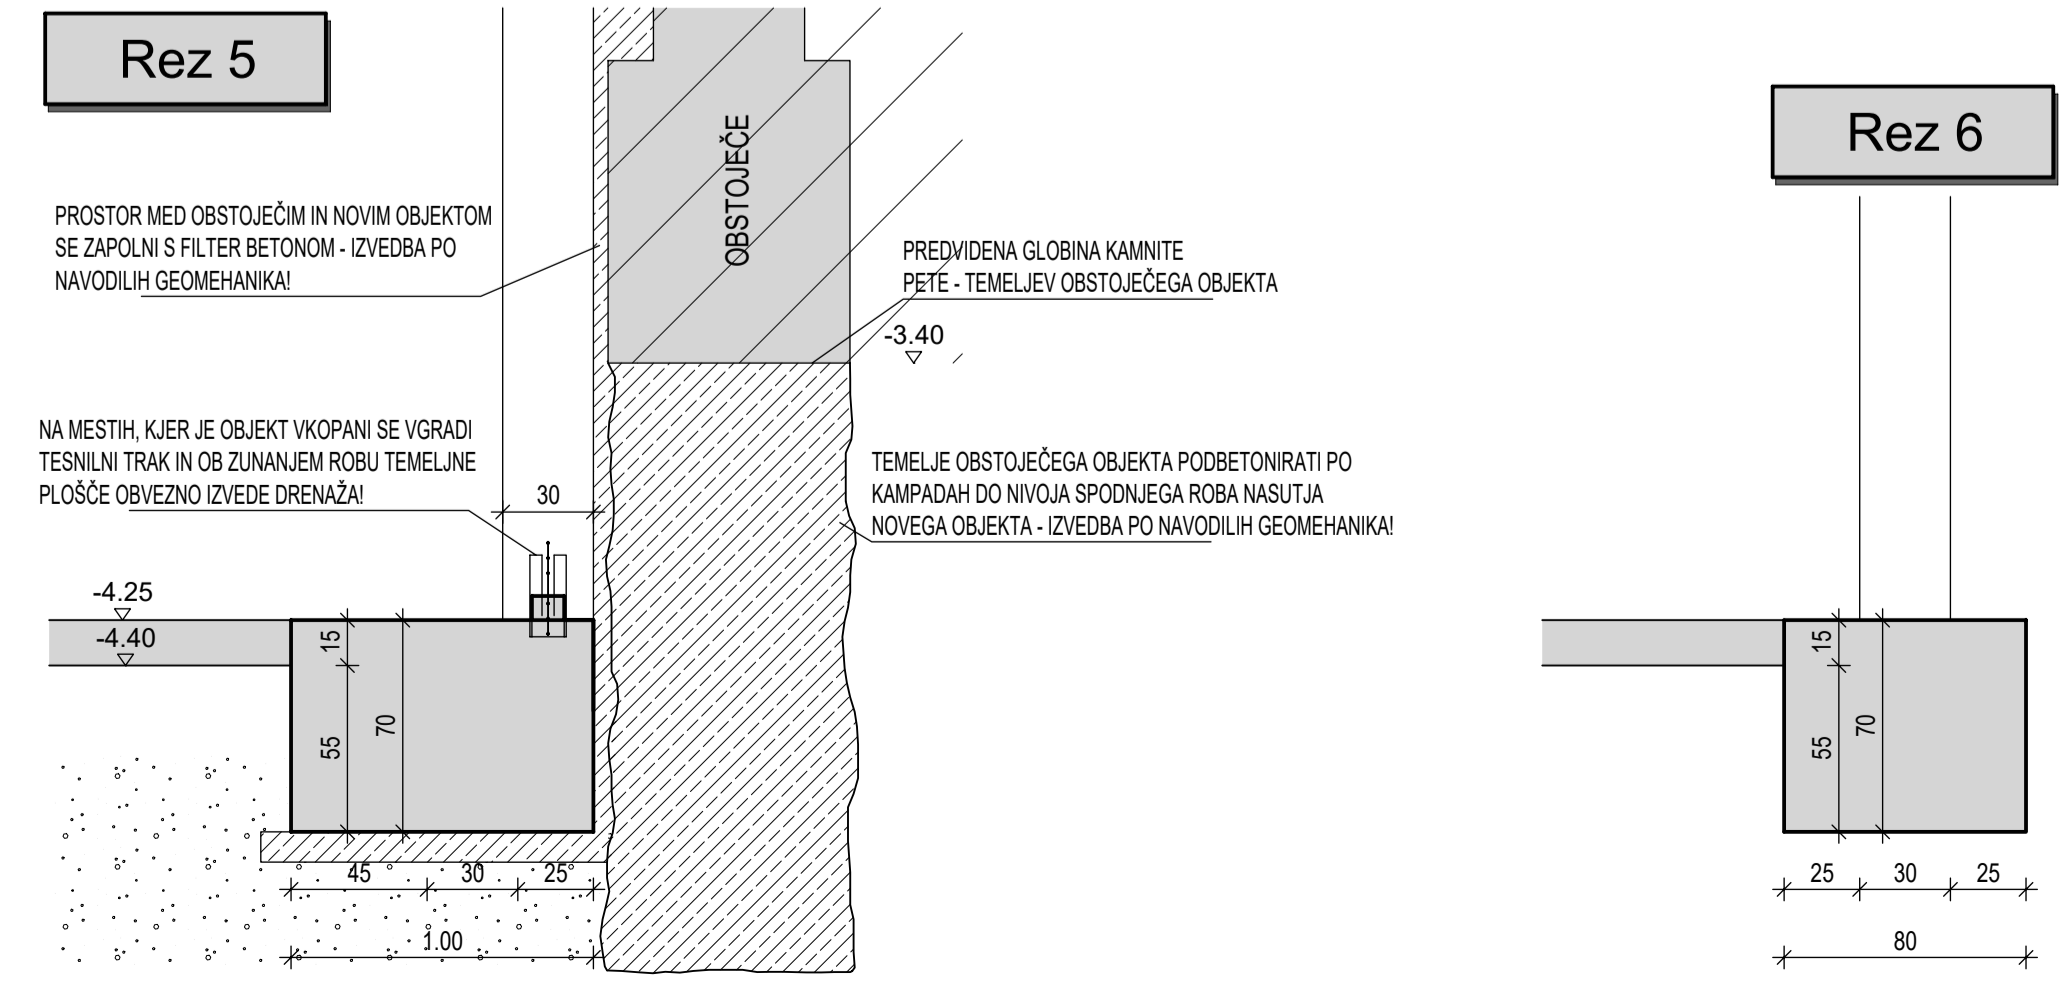
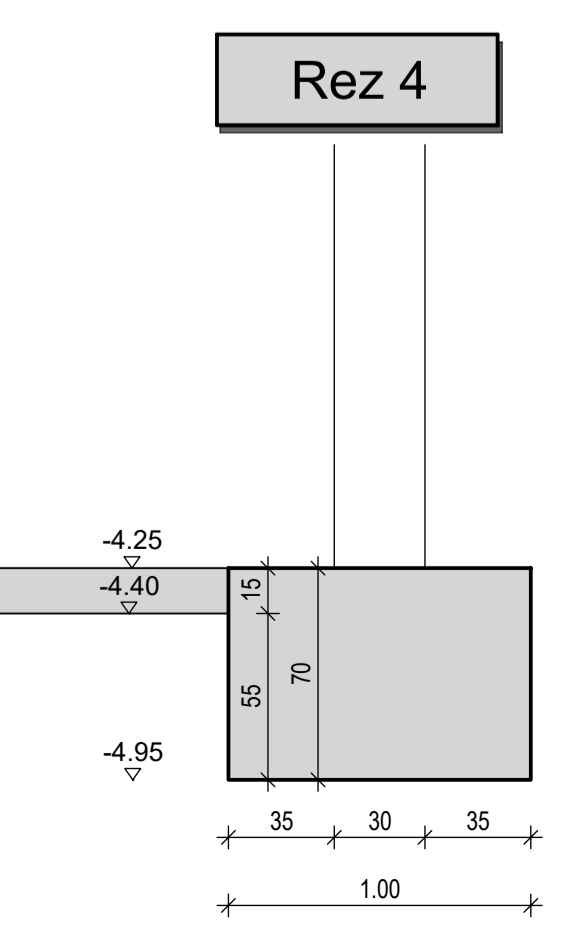
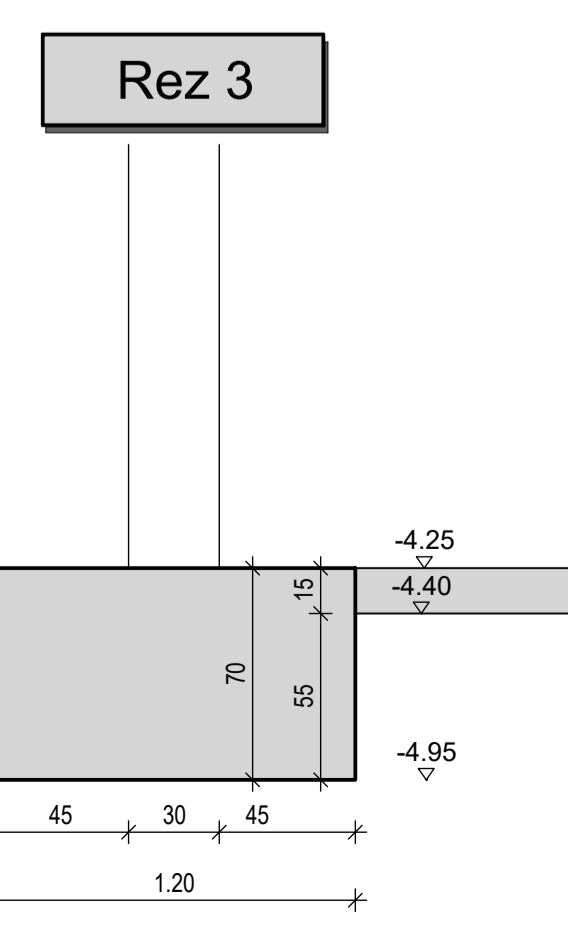
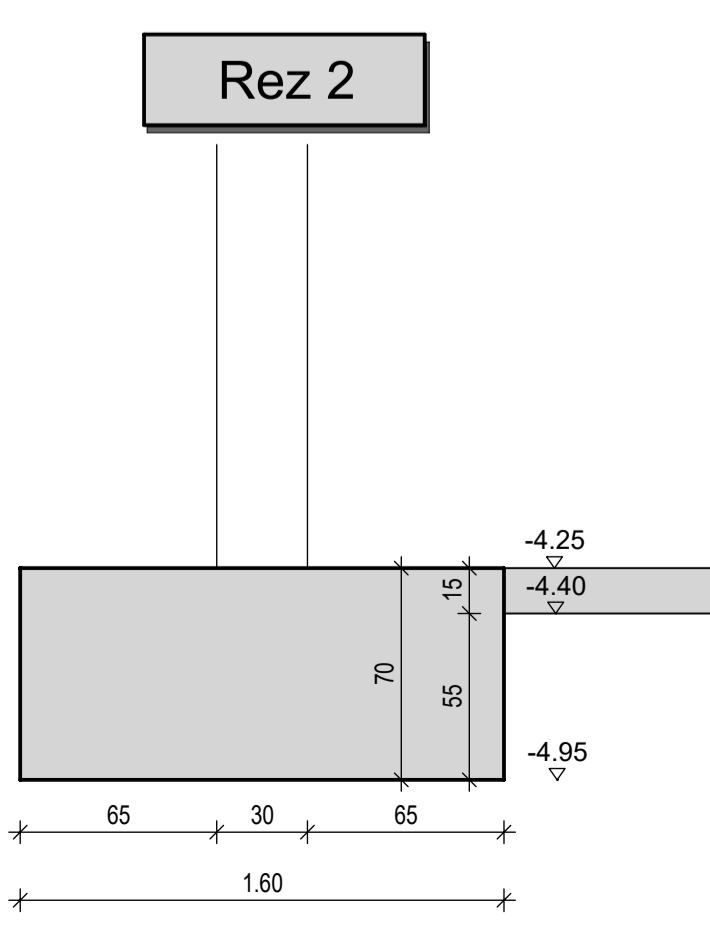


OPOMBE:
 Kote in mere preveriti na objektu! Preveriti na skladnost z ostalimi pripadajočimi načrti! Paziti na vgradne elemente in preboje za potrebe inštalacij - glej pripadajoče načrte!
 Pred pričetkom izvedbe temeljenja se posvetovati z geomehanikom - upoštevati navedbe geomehanskega poročila in po potrebi temeljnije prilagoditi!
 V primeru morebitnih sprememb se posvetovati s projektantom, kateri je izdelovalec načrta!

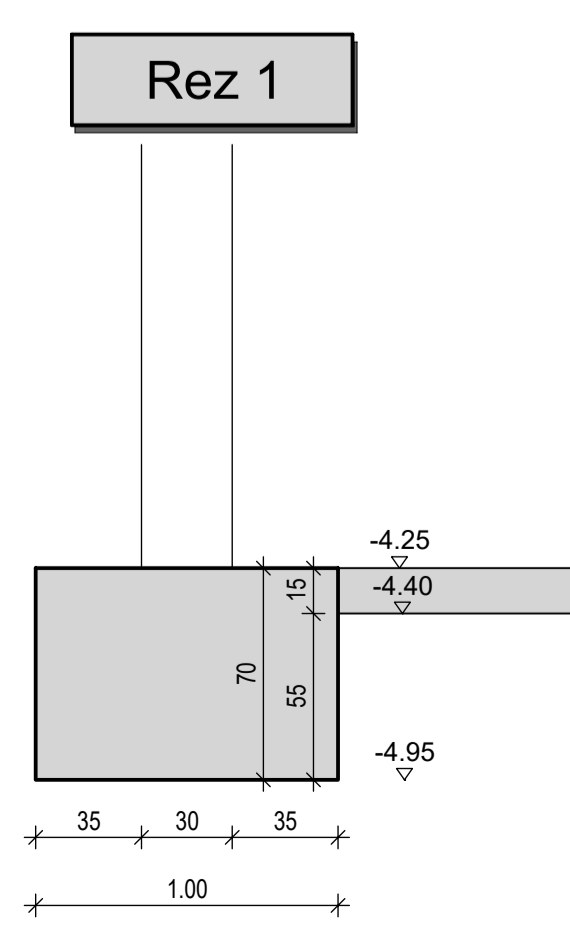

GIBS GRADBENI INŽENIRING		PROJEKTIRANJE, TEHNIČNO SVETOVANJE, STATIKA IZDELAVA PROJEKTNE DOKUMENTACIJE GIBS, Simon Balabič, s.p. Ormoška cesta 21, 9240 Ljutomer GSM: 041 227 221 e-Mail: info@gibs.si Internet: www.gibs.si	
Naziv objekta:	VRTEC ŽITEČKA VAS	Odgovorni vodja projekta:	Uroš Rošker, univ. dipl. inž. arh., ZAPS A-1737
Ime oziroma naziv investitorja:	OBČINA DUPEK Trg slovenske osamosvojitve 1, 2241 Spodnji Duplek	Odgovorni projektant:	Simon Balabič, dipl. inž. grad., IZS G-4082
Vrsta projekta:	PZI	Sodelavec:	-
Vrsta načrta:	3 - NAČRT GRADBENIH KONSTRUKCIJ	Projektant:	GIBS, Simon Balabič, s.p., Ormoška cesta 21, 9240 Ljutomer
Vsebina risbe:	TEMELJENJE OPAŽNI IN POZICIJSKI NAČRT	Merilo:	1:25/50
Številka projekta:	27/2017	Številka načrta:	GIBS-17-48
		Datum:	August 2018
		Številka risbe:	01