



### Stopniščna rama 2

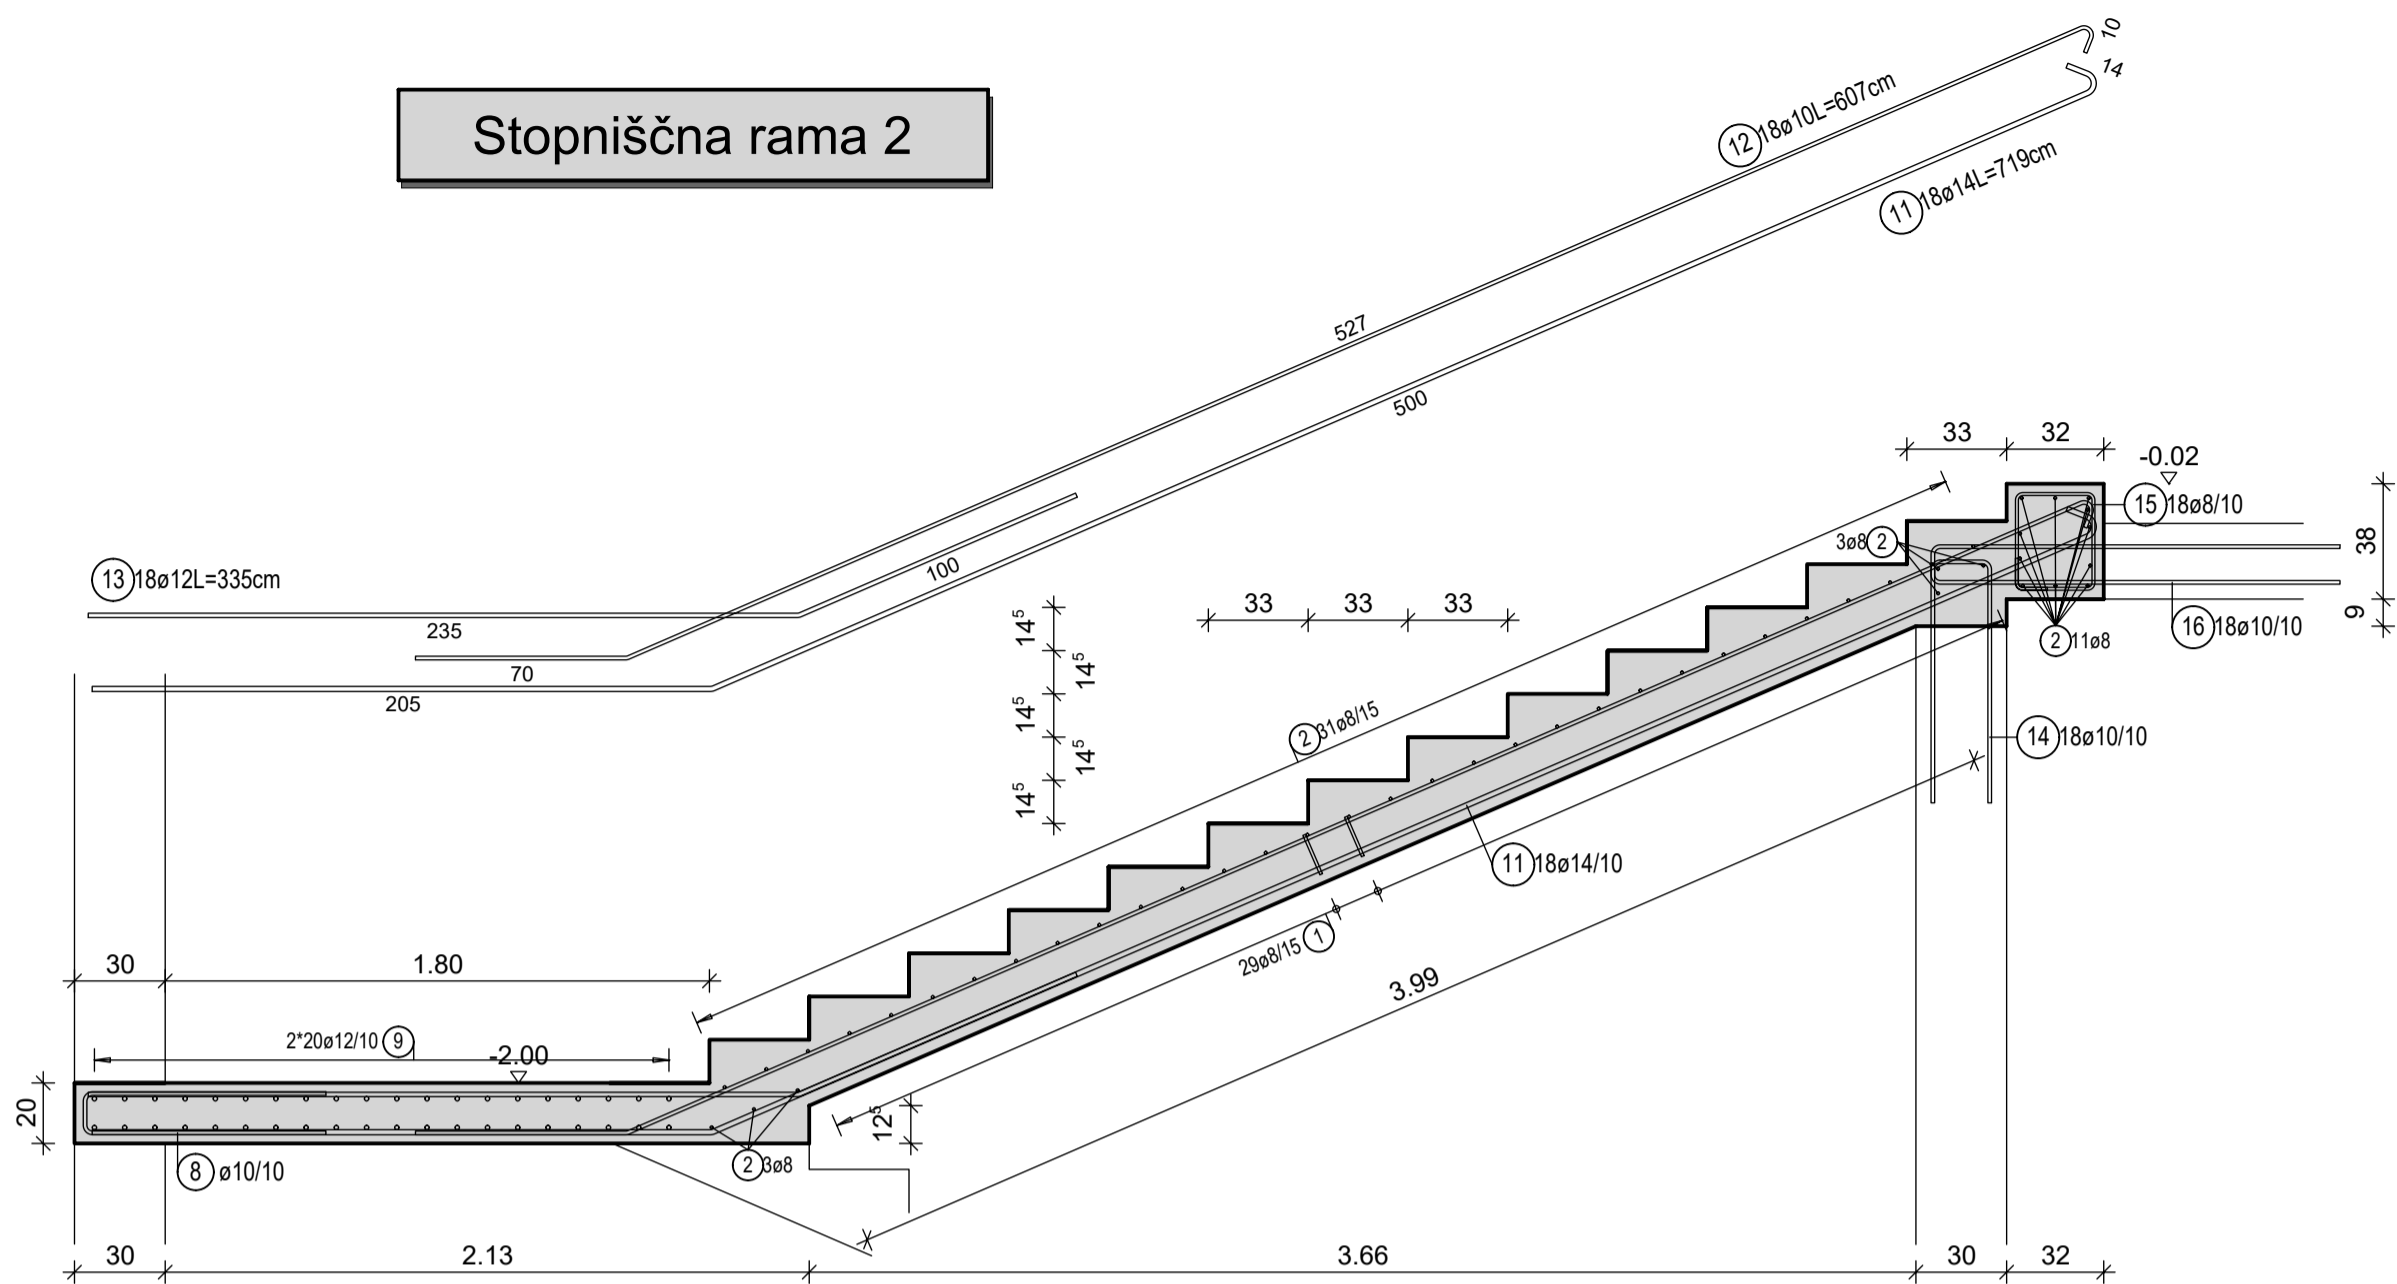


### Podest

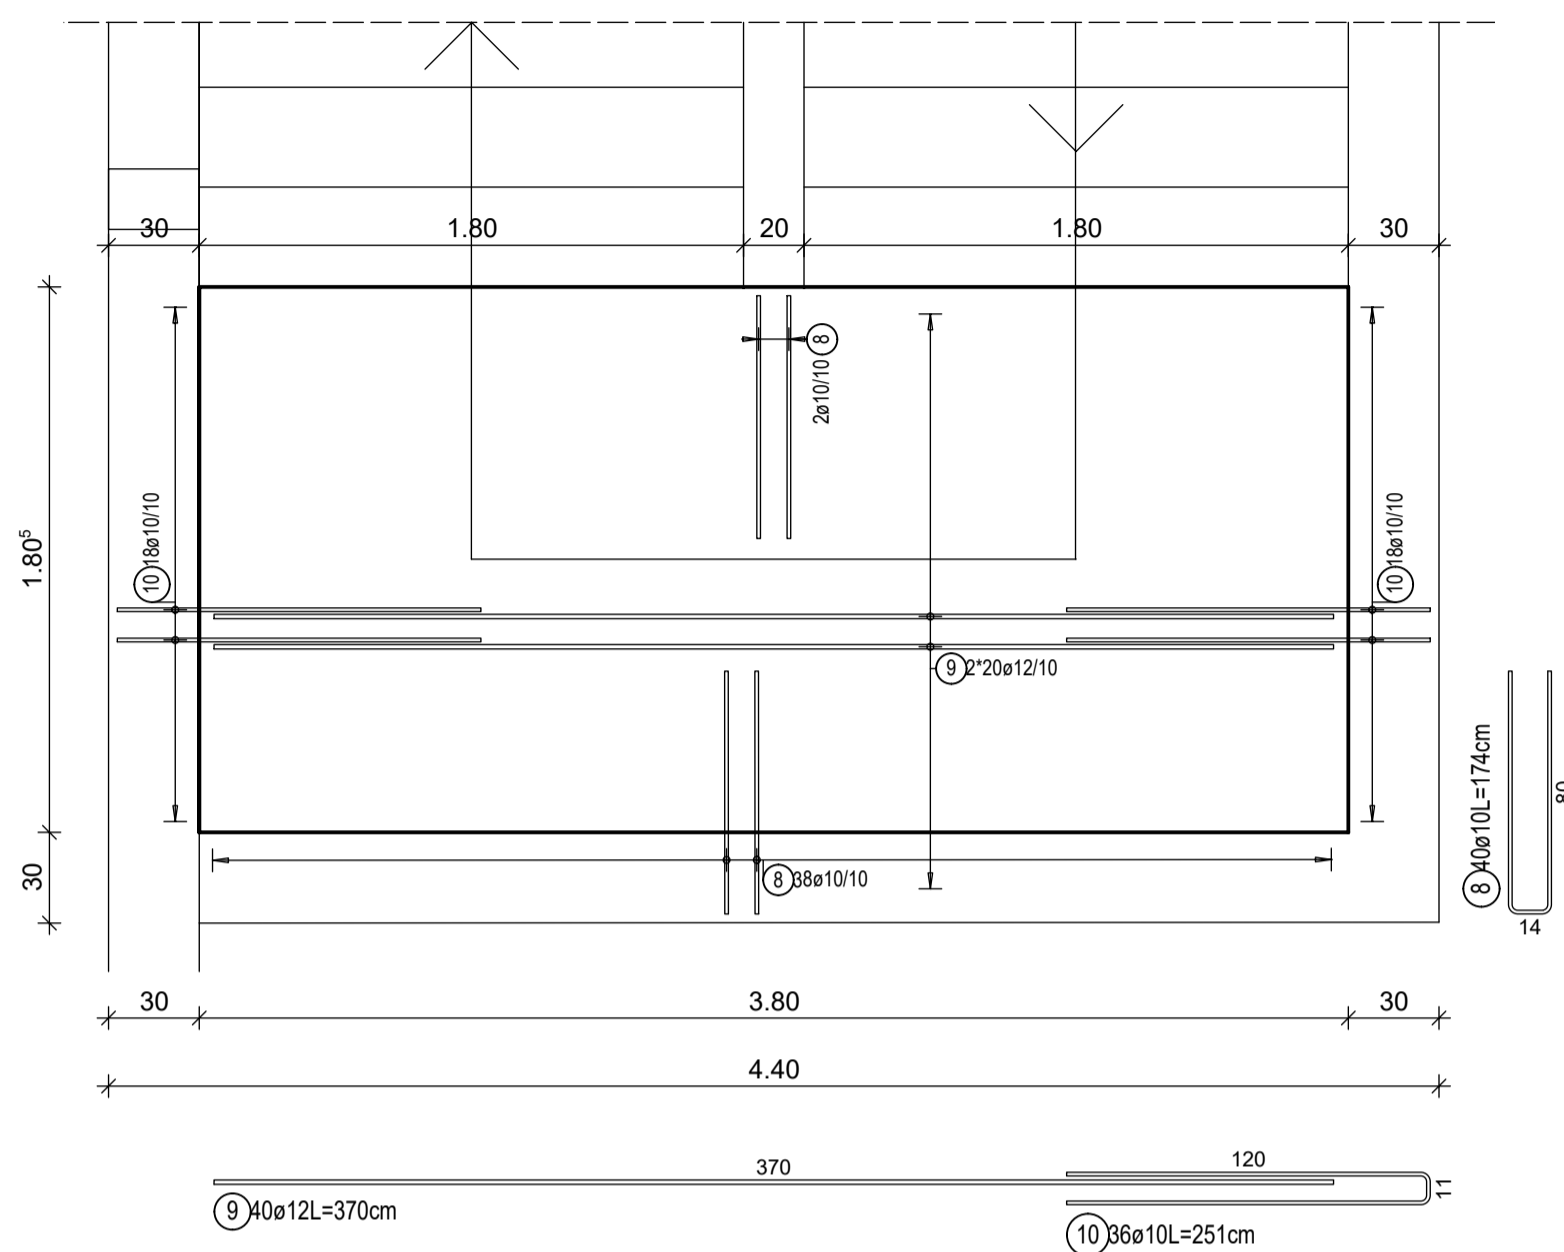

POLAGANJE PALIC  
preklope zamikati



POLAGANJE STREMEN  
odprtine stremen zamikati

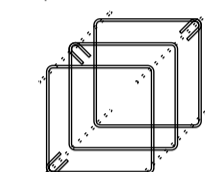


**NEZGODNA VARNOST**  
Ravne vertikalne palice, katere štrlijo v zrak je potrebno pokriti ali izvesti s kljuko brez redukcije dolžine sidranja ali prekrivanja!


BETON
C25/30 XC1
KROVNI SLOJ
3,0cm
ARMATURA
B 500 B

KRIVLJENJE ARMATURE PO SIST EN 1992-1-1

KRIVLJENJE IN DOLŽINE KLJUK IN ZANK

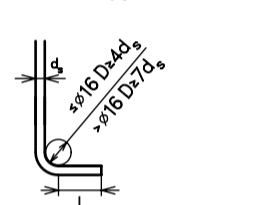


KRIVLJENJE PALIC

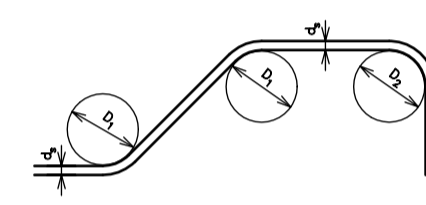


Dolžina kljuke:  
kljuka 90° ≤ α ≤ 150°: l ≥ 10°d<sub>s</sub>  
kljuka nad 150°: l ≥ 5°d<sub>s</sub>

D<sub>s</sub> ≥ 20°d<sub>s</sub> oz. po izvlečku armature  
D<sub>s</sub> ≥ 20°d<sub>s</sub> oz. po izvlečku armature

### Stopniščna rama 1

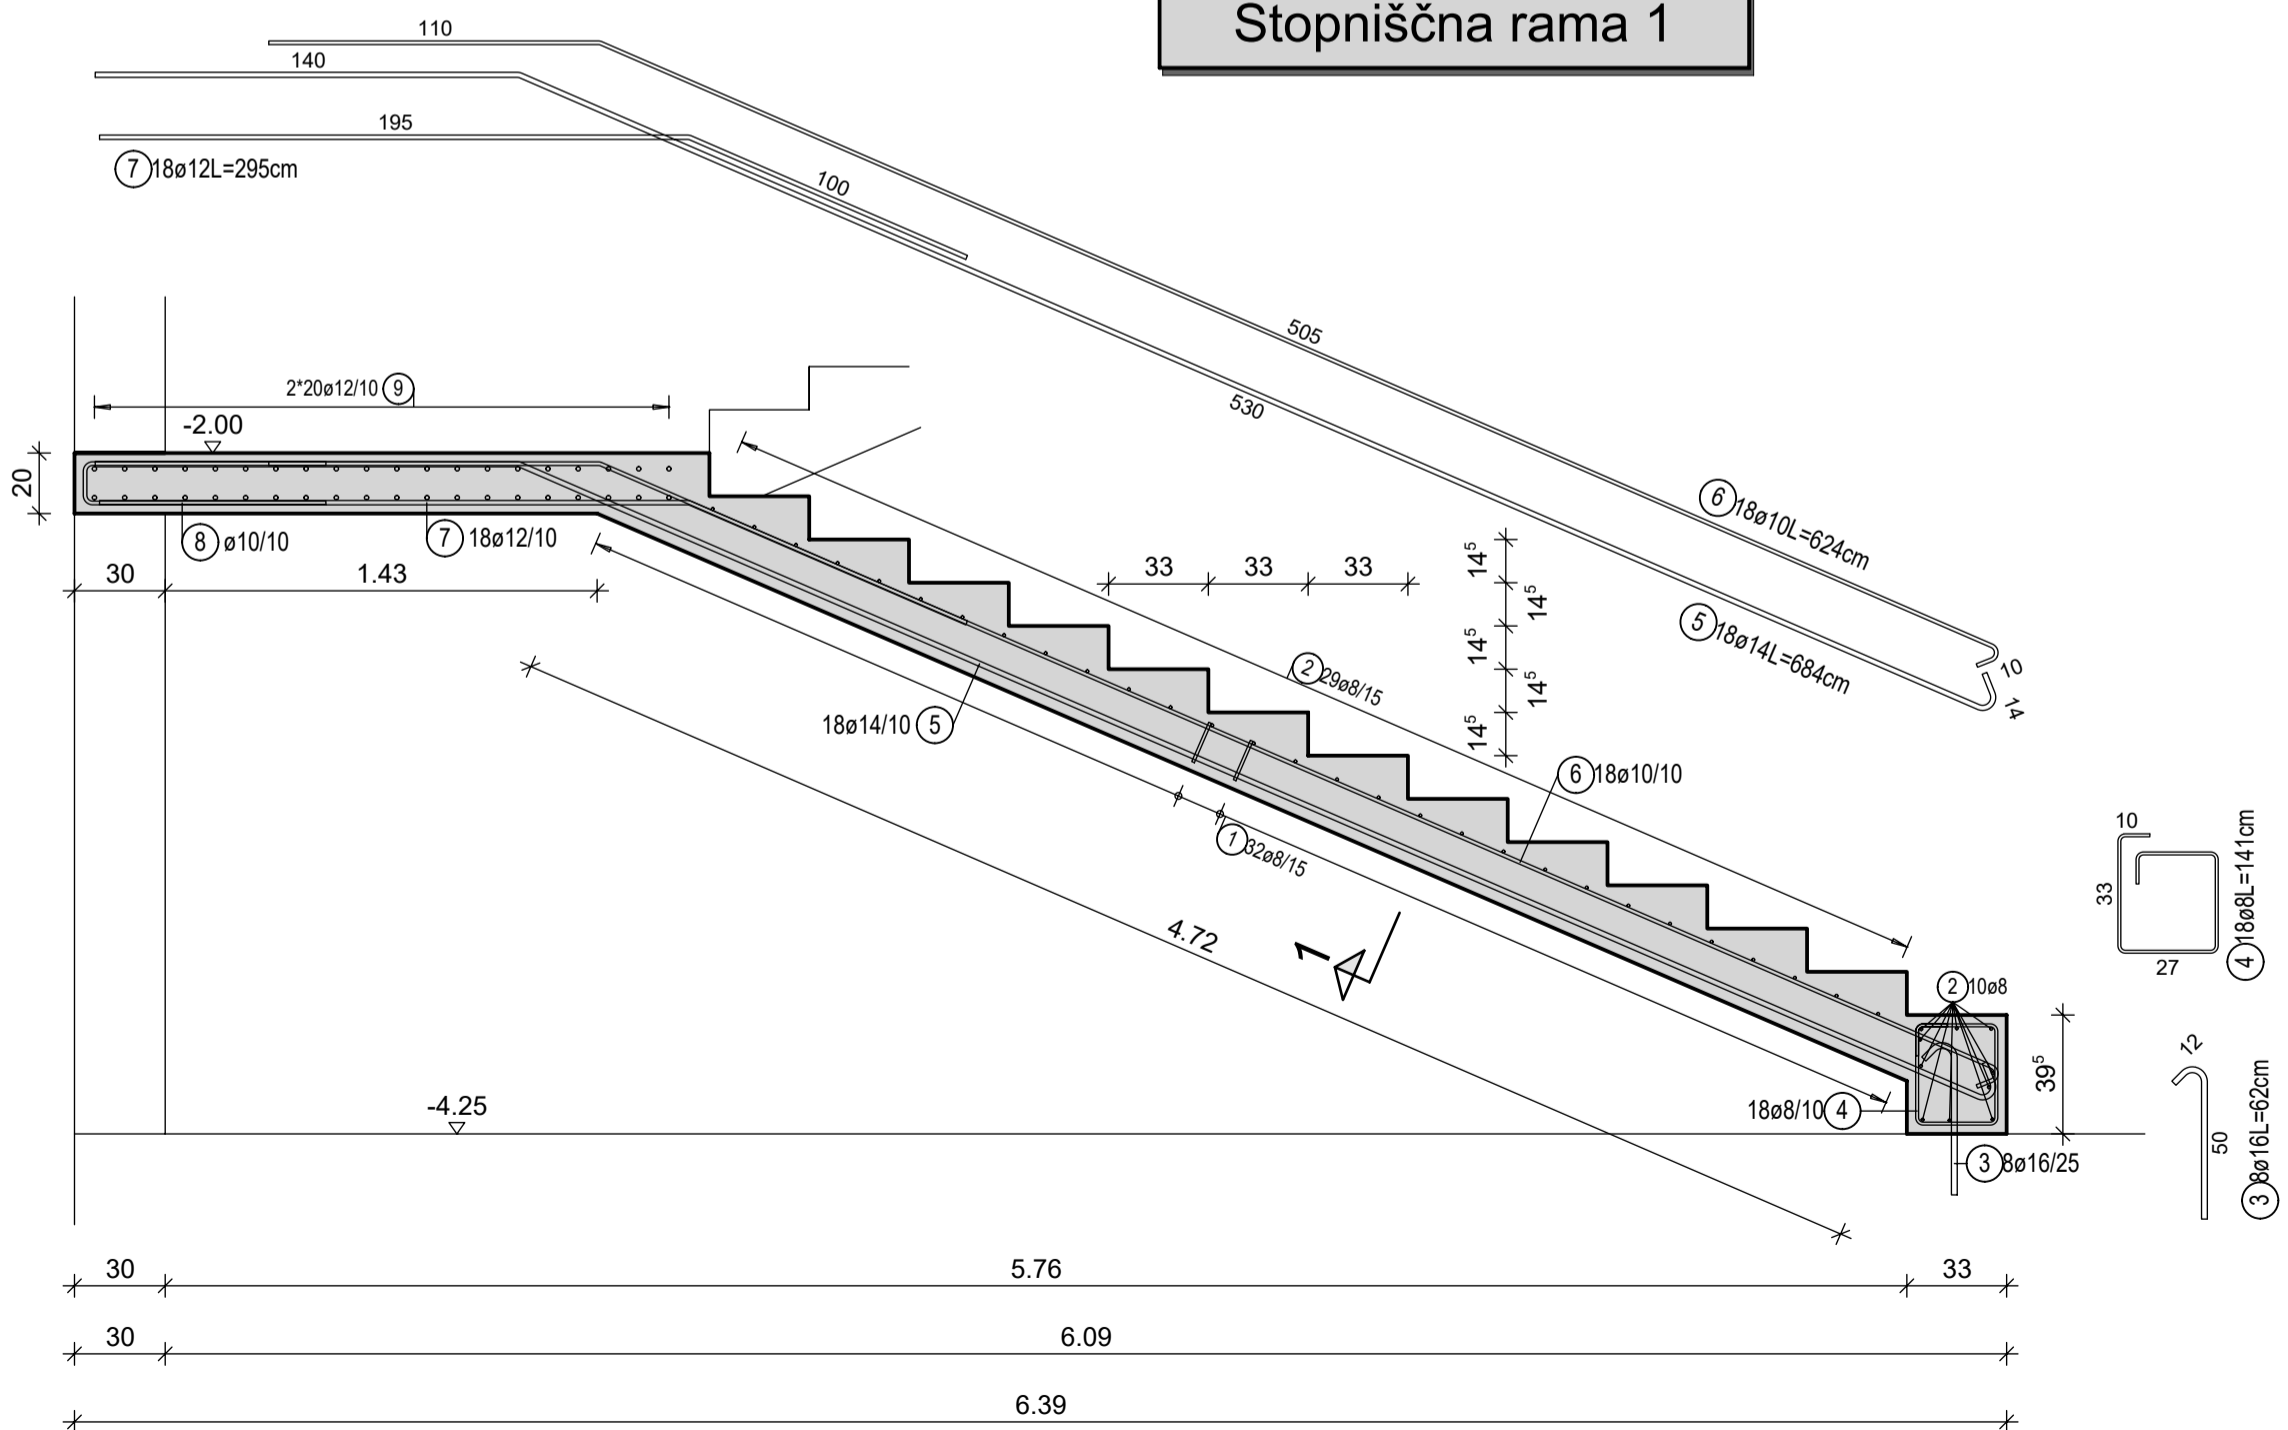

### Rez 1

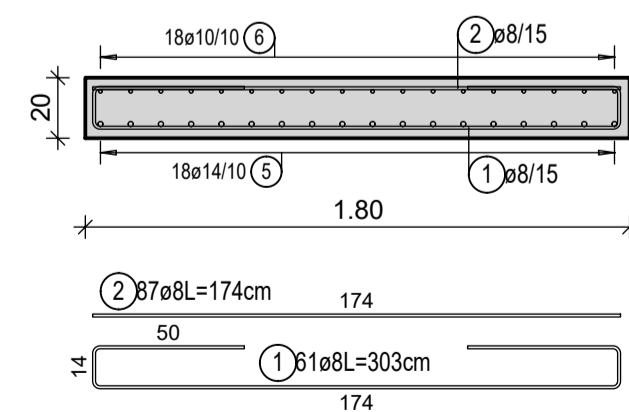

**OPOMBE:**

Kote in mere preveriti na objektu! Preveriti na skladnost z ostalimi pripadajočimi načrti! Paziti na vgradne elemente in preboje za potrebe inštalacij - glej pripadajoče načrte!  
Pred pričetkom izvedbe temeljenja se posvetovati s geomehnikom - upoštevati navedbe geomehanskega poročila in po potrebi temeljenje prilagoditi!  
V primeru morebitnih sprememb se posvetovati s projektantom, kateri je izdelovalec načrta!

**GiBS**  
GRADBENI INŽENIRING

PROJEKTIRANJE, TEHNIČNO SVETOVANJE, STATIKA  
IZDELAVA PROJEKTNE DOKUMENTACIJE

GiBS, Simon Balažič, s.p.  
Ormoška cesta 21, 9240 Ljutomer  
GSM: 041 227 221  
e-Mail: info@gibs.si Internet: www.gibs.si

Naziv objekta: VRTEC ŽITEČKA VAS	Odgovorni vodja projekta: Uroš Rošker, univ. dipl. inž. arh., ZAPS A-1737
Ime oziroma naziv investitorja: OBČINA DUPEK Trg slovenske osamosvojitve 1, 2241 Spodnji Duplek	Odgovorni projektant: Simon Balažič, dipl. inž. grad., IZS G-4082
Vrsta projekta: PZI	Sodelavec: -
Vrsta načrta: 3 - NAČRT GRADBENIH KONSTRUKCIJ	Projektant: GiBS, Simon Balažič, s.p., Ormoška cesta 21, 9240 Ljutomer
Vsebina risbe: <b>STOPNICE OPAŽNI IN ARMATURNI NAČRT</b>	Merilo: 1:25
Številka projekta: 27/2017	Številka načrta: GIBS-17-48
Datum: Avgust 2018	Številka risbe: <b>04</b>