

NOVI NADZEMNI HIDRANT


OBSTOJEČI PODZEMNI HIDRANT

LEGENDA

	SMER DOVOZNE POTI
	DOVOZNA POT
	ZUNANJI PODZEMNI HIDRANT
	DELOVNA POVRŠINA
	ZBIRALIŠČE
	OBRAVNAVANI OBJEKT

Vrsta elaborata: <b>Študija požarne varnosti</b>			
Investitor: <b>OBCINA DUPEK</b> Trg slovenske osamosvojitve 1, 2241 Spodnji Duplek		Naslov risbe: <b>PRILTIČJE</b>	
Naročnik: <b>ARHITEKT ŠMID d.o.o.</b> Ulica Heroja Bračiča 18, 2000 Maribor		Objekt: <b>VEČNAMENSKA ŠPORTNA DVORANA DUPEK</b>	
Izdalac:  Ulica 1, 2000 Maribor tel: (02) 450-23-70 fax: (02) 450-23-71 e-mail: info@ekosystem.si	Odg. projektant: <b>Samo DVORŠAK, u.d.i.s.</b>	Id. št.: <b>TP 0686</b>	Faza: <b>PGD</b>
	Strokovni sodelavec: <b>Sebastijan TOPLAK, u.d.g.i.</b>	Id. št.:	Merilo: <b>1:500</b>
Št. projekta: <b>7-013017</b>	Št. elaborata: <b>0089-05-18 ŠPV</b>	Datum: <b>maj 2018</b>	Št. risbe: <b>2/5</b>

# TLORIS PRITLIČJA

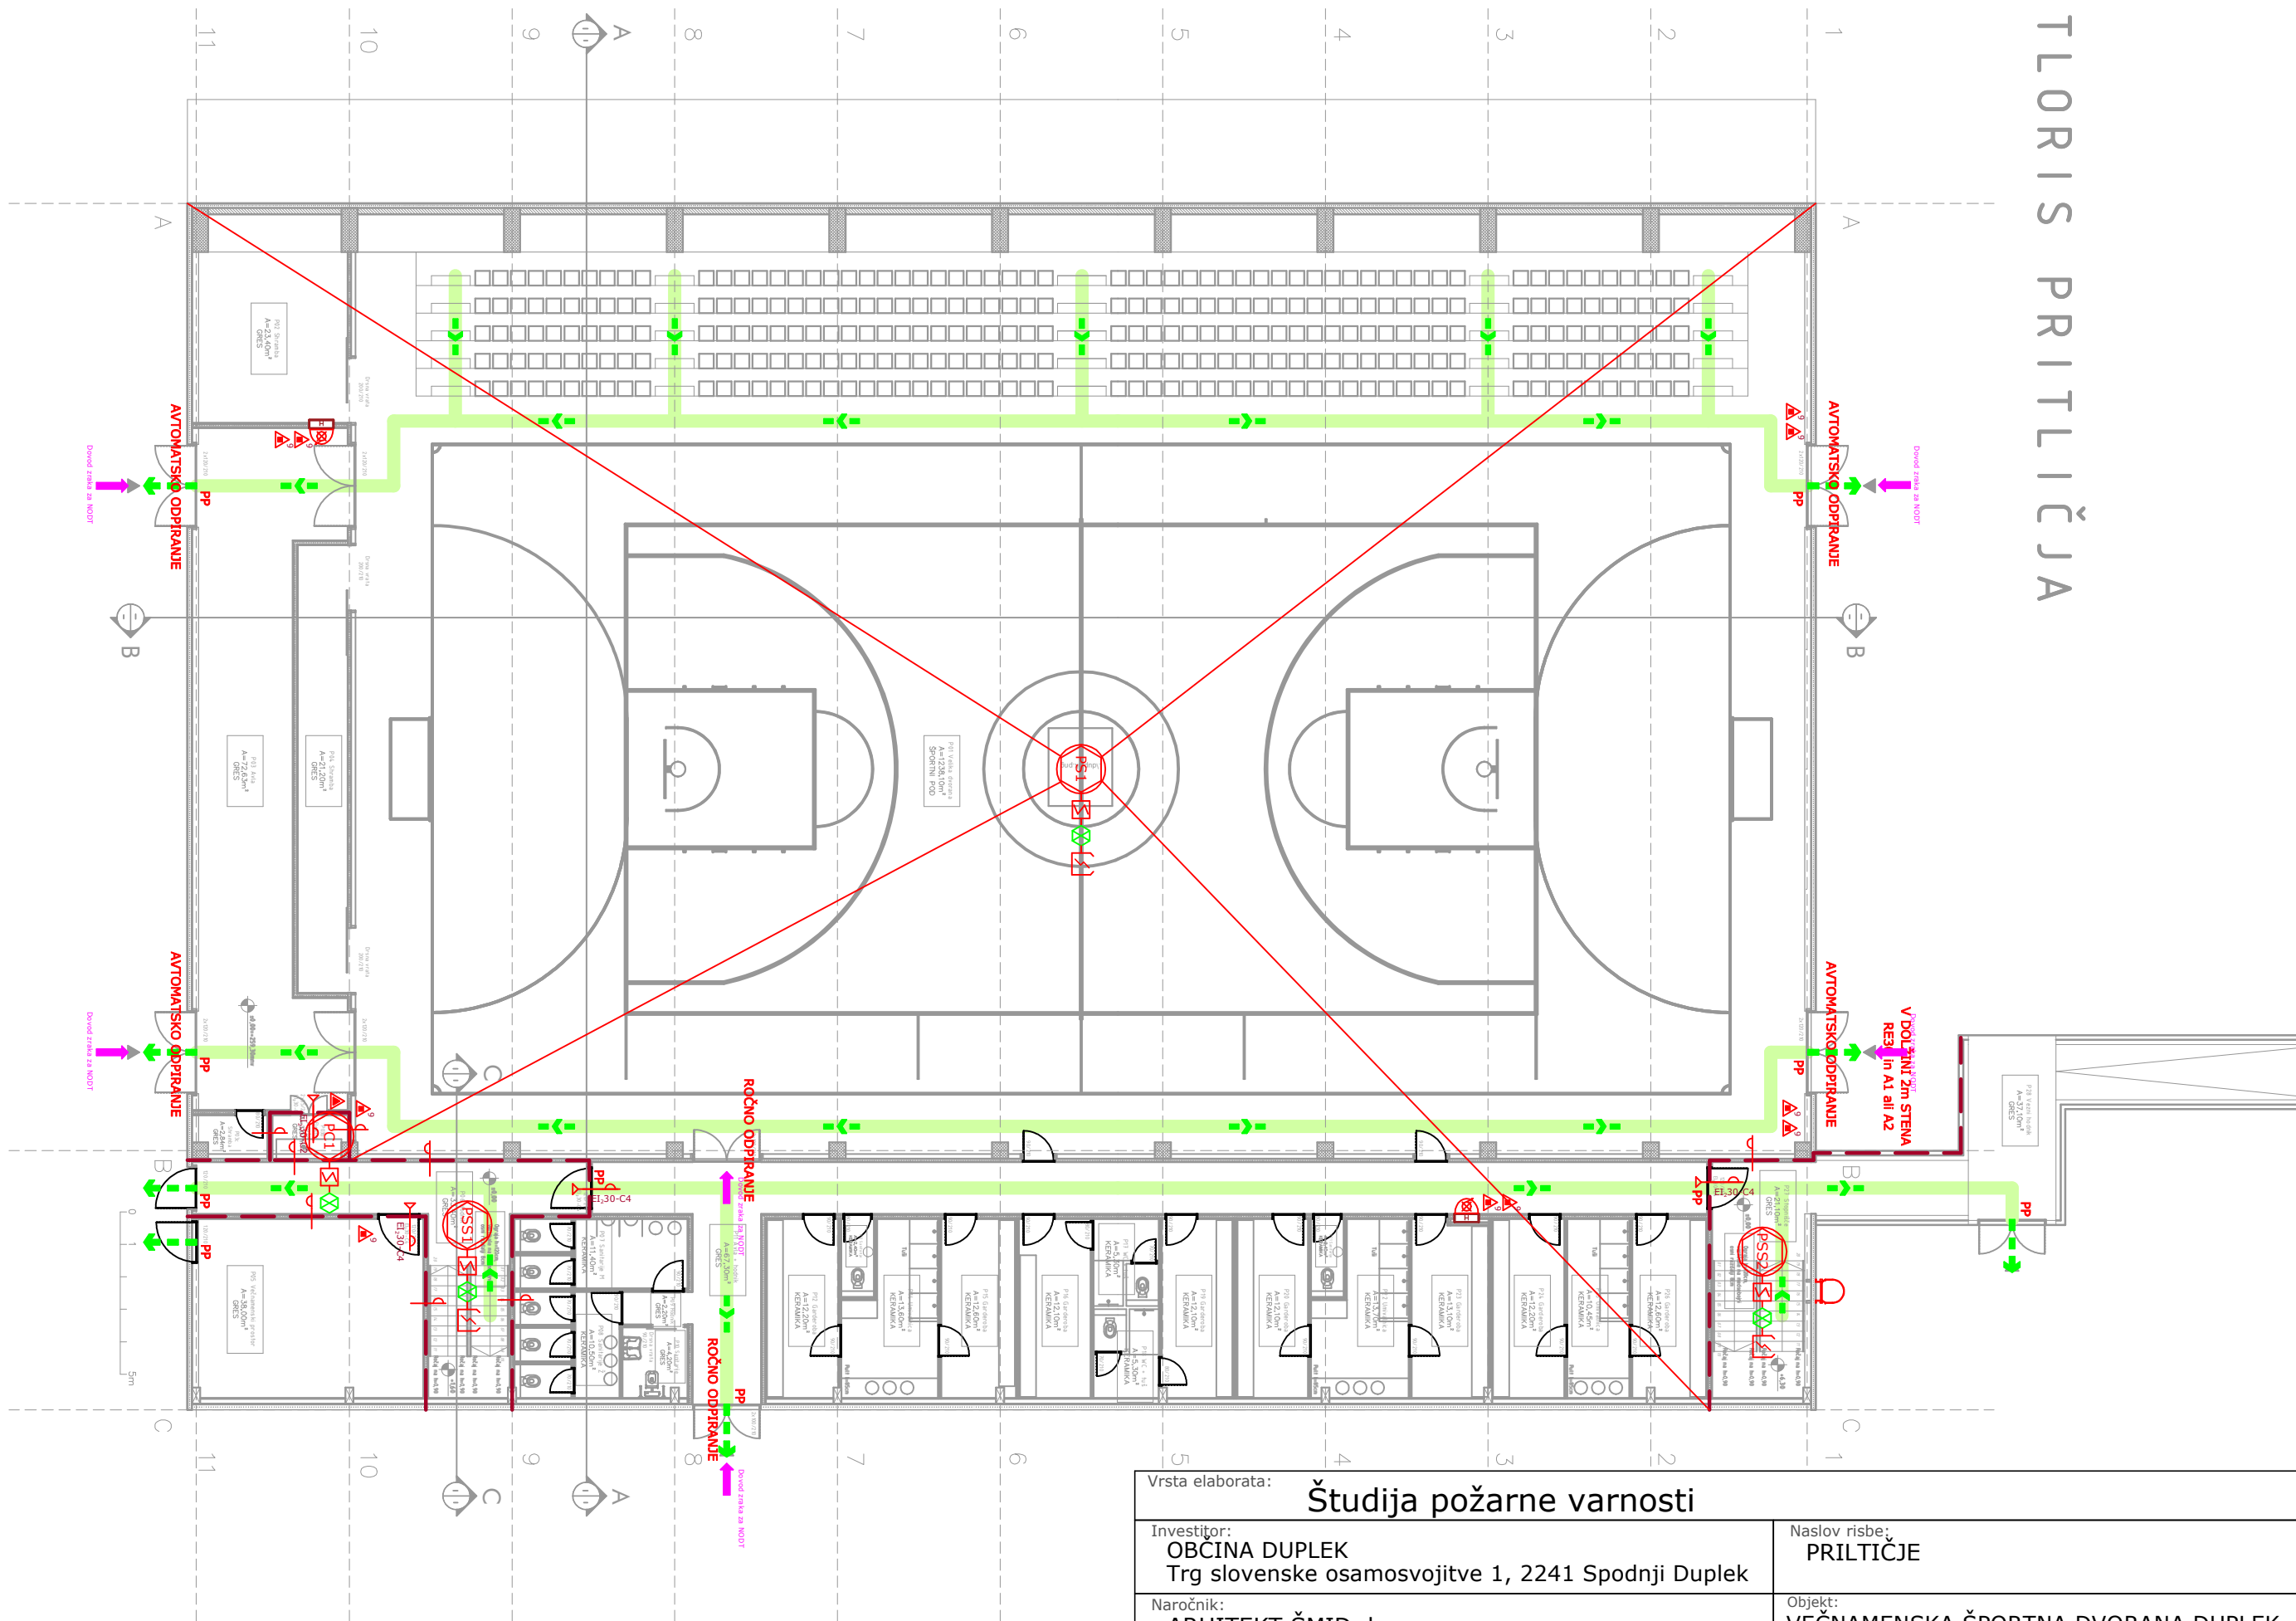

Vrsta elaborata: **Študija požarne varnosti**

Investitor:  
**OBCINA DUPEK**  
 Trg slovenske osamosvojitve 1, 2241 Spodnji Duplek

Naslov risbe:  
**PRITLIČJE**

Naročnik:  
**ARHITEKT ŠMID d.o.o.**  
 Ulica Heroja Bračiča 18, 2000 Maribor

Objekt:  
**VEČNAMENSKA ŠPORTNA DVORANA DUPEK**

Izdelal:  
 Delina 1, 2000 Maribor  
 tel.: (02) 450-23-70  
 fax: (02) 450-23-71  
 e-mail: info@ekosystem.si



Odg. projektant:  
**Samo DVORŠAK, u.d.i.s.**

Id. št.:  
**TP 0686**

Strokovni sodelavec:  
**Sebastijan TOPLAK, u.d.g.i.**


Merilo:  
**1:200**


Št. projekta:  
**7-013017**


Št. elaborata:  
**0089-05-18 ŠPV**

Datum:  
**maj 2018**



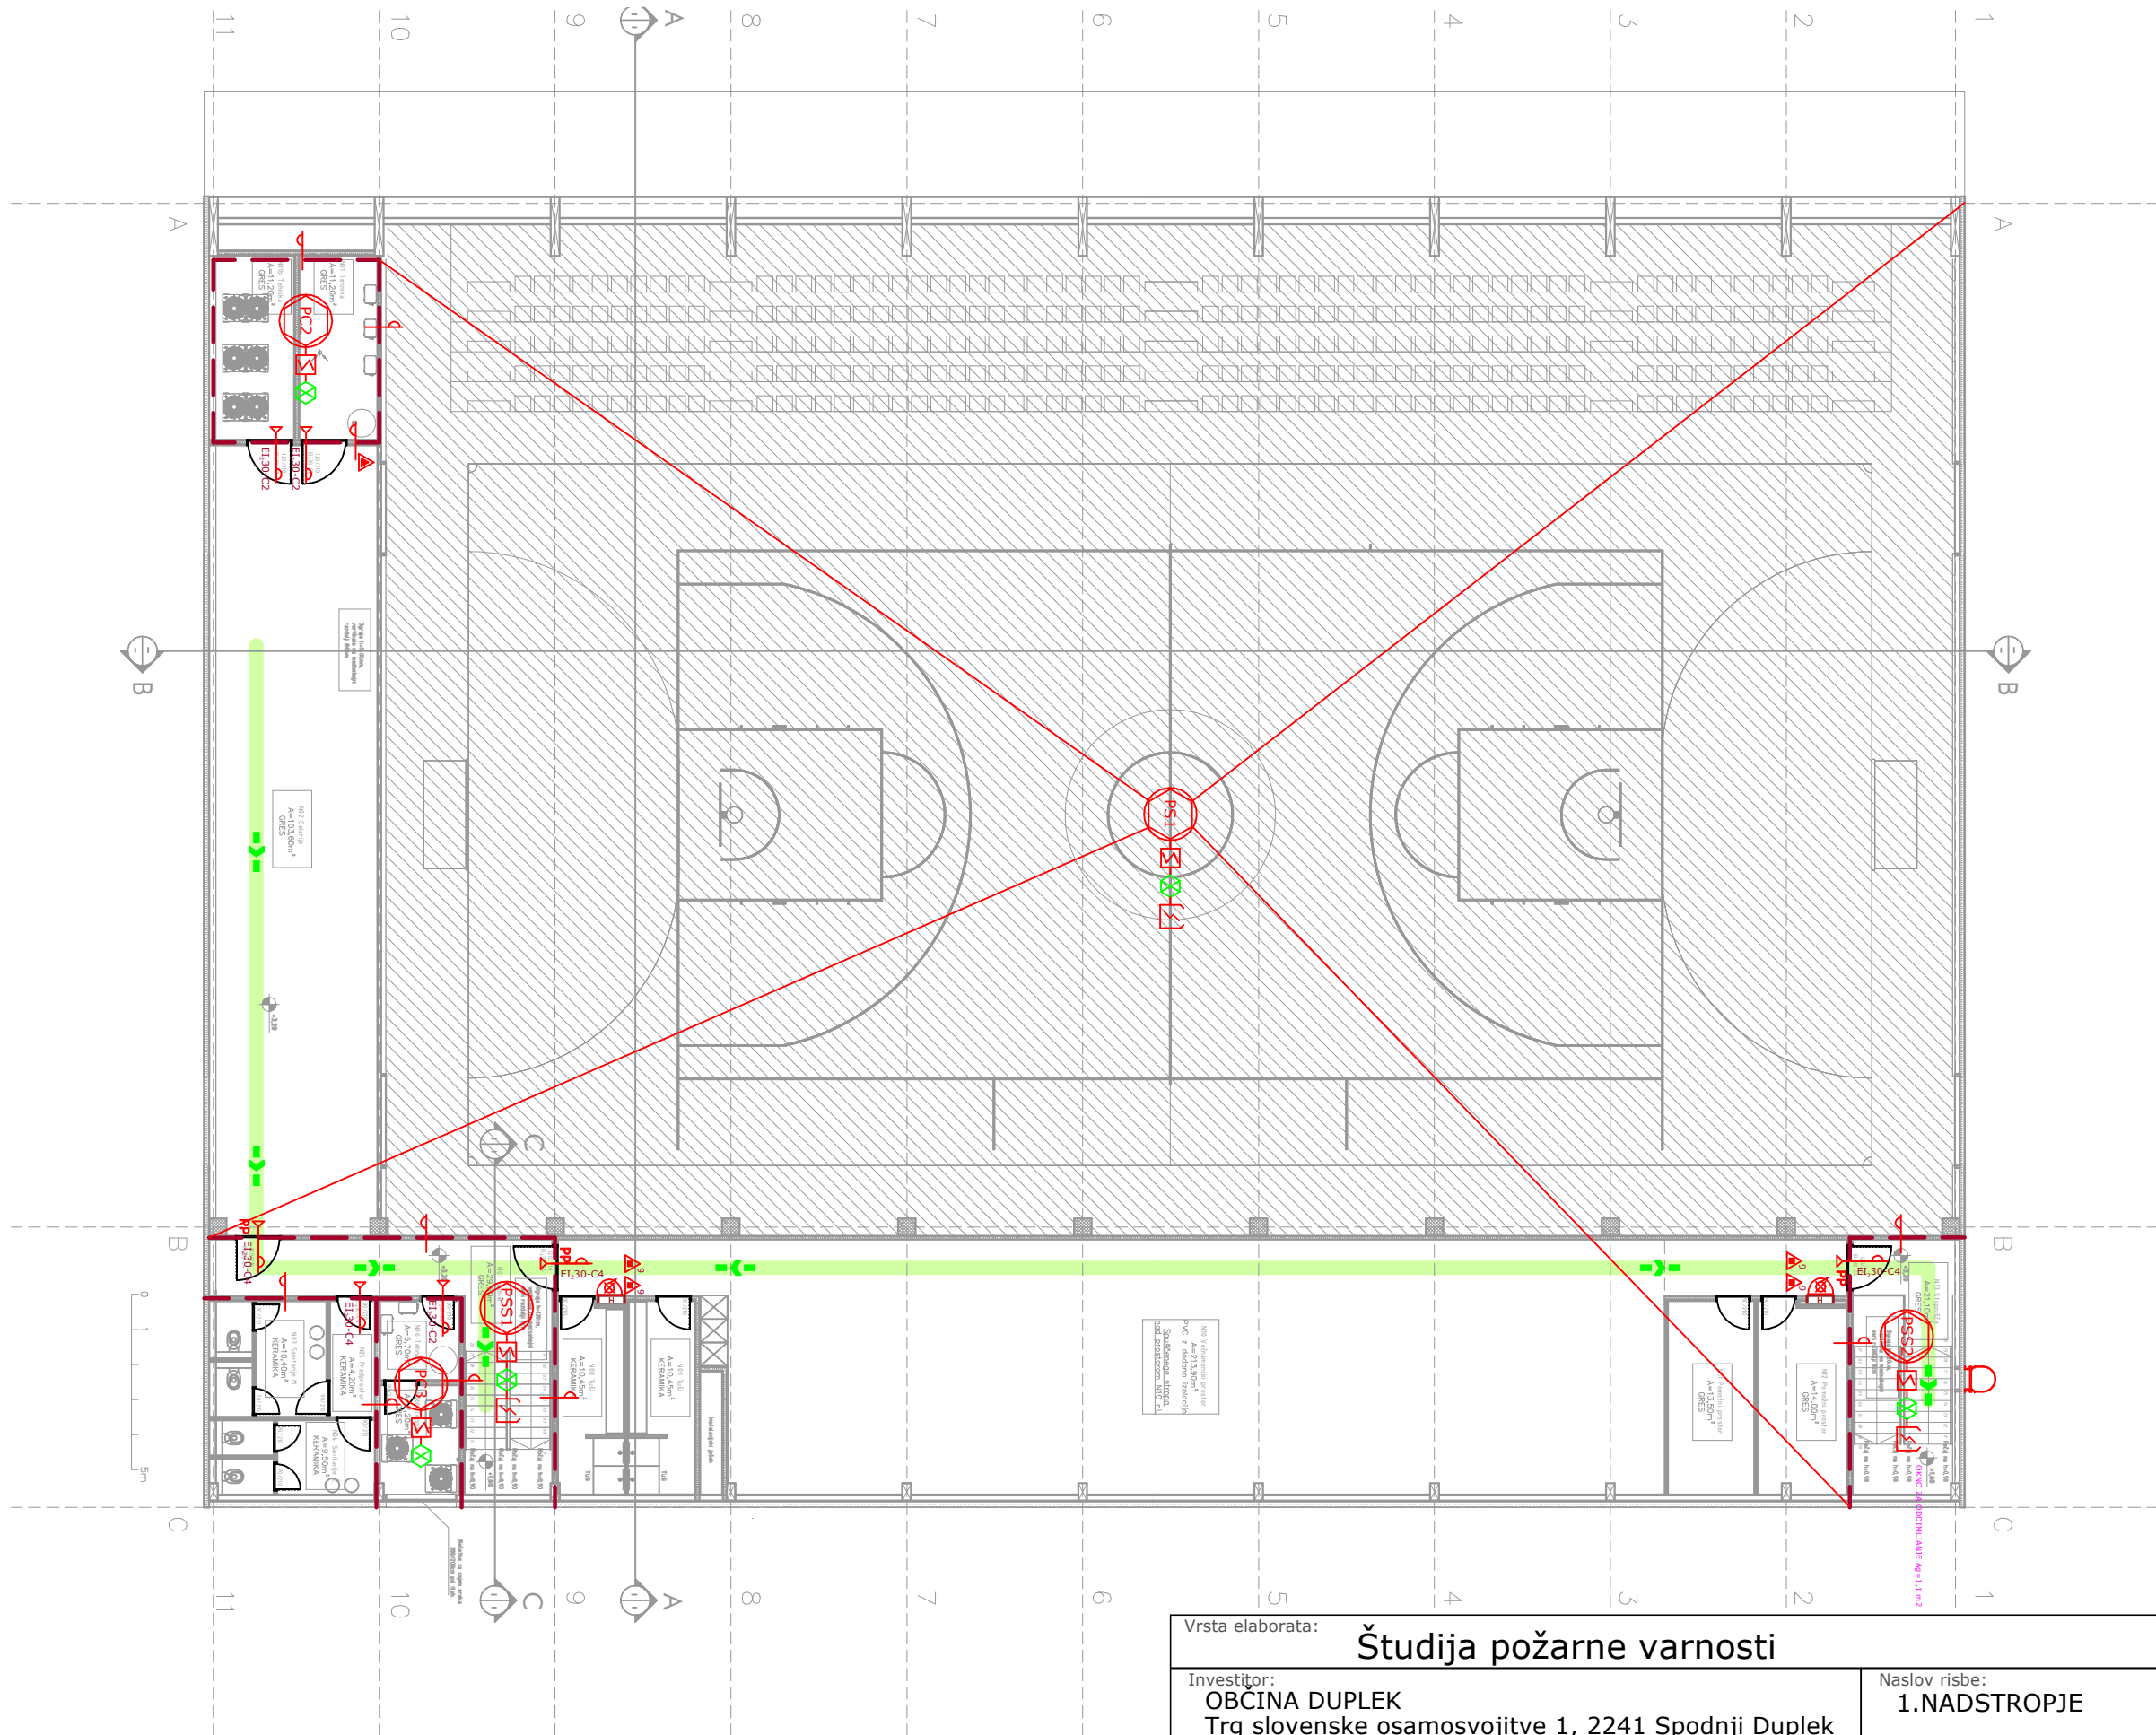



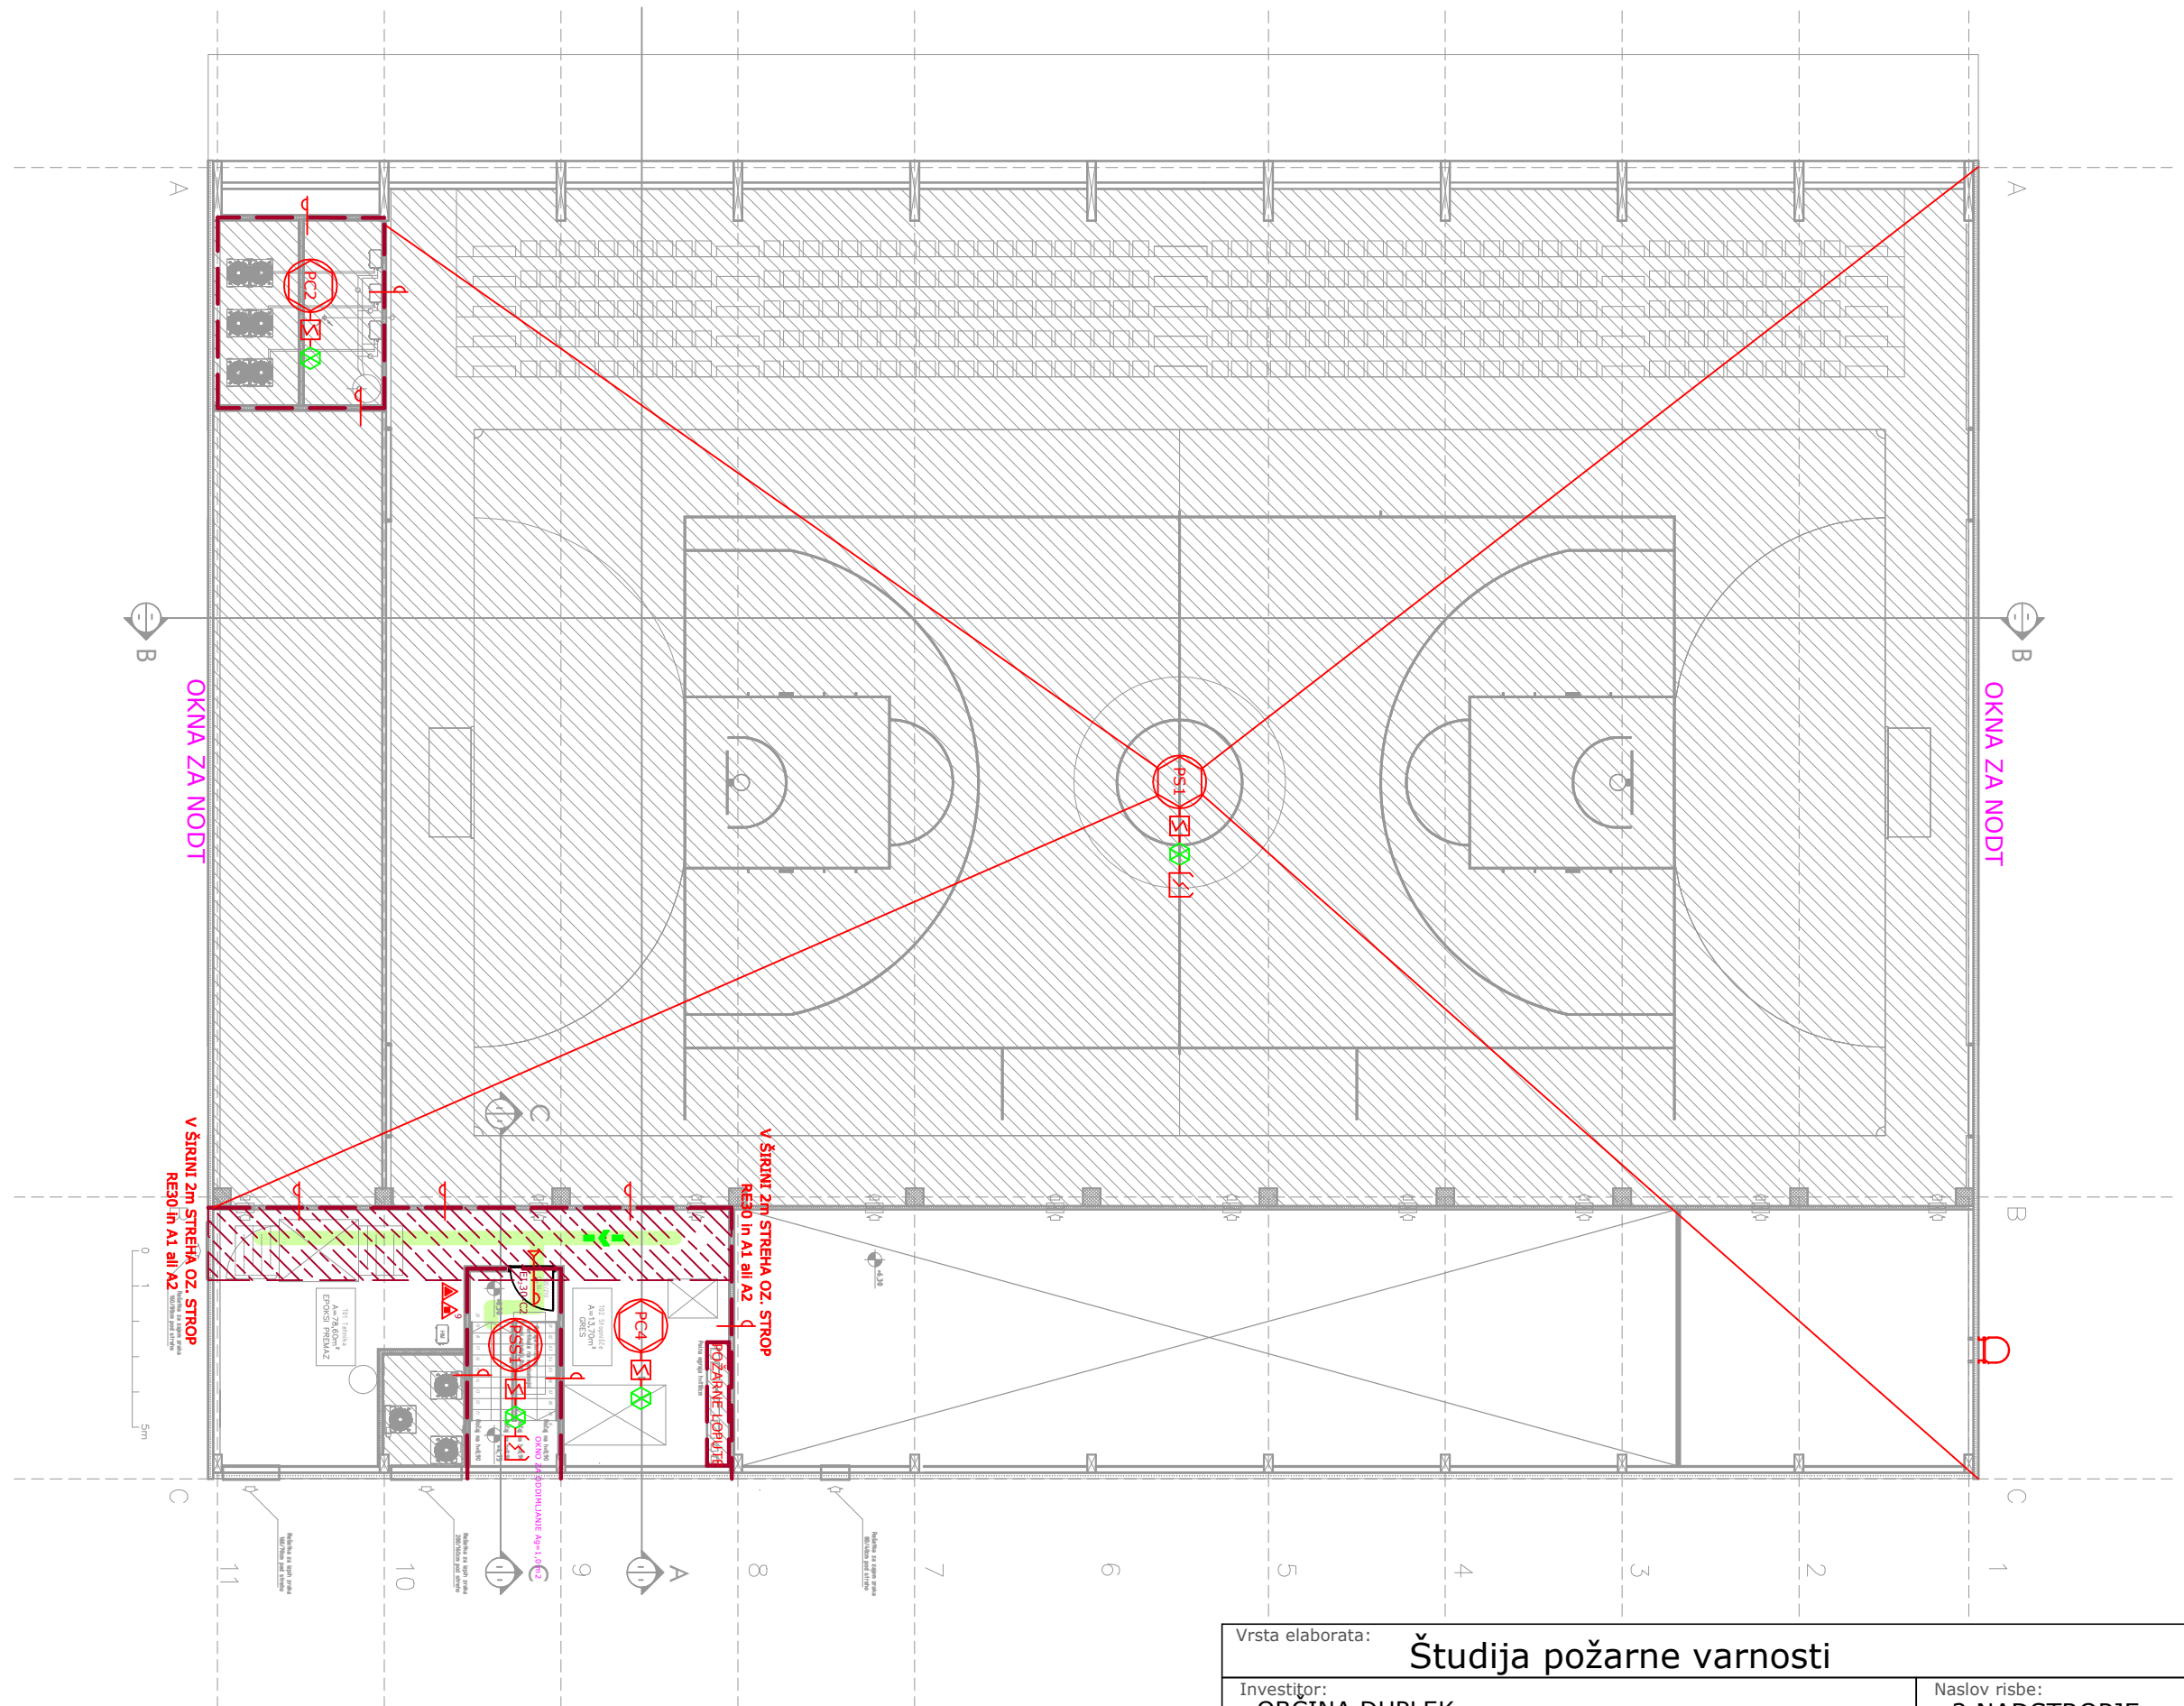
























 

 





 













Št. risbe:  
**3/5**



Vrsta elaborata: <b>Študija požarne varnosti</b>			
Investitor: <b>OBCINA DUPEK</b> Trg slovenske osamosvojitve 1, 2241 Spodnji Duplek		Naslov risbe: <b>1.NADSTROPJE</b>	
Naročnik: <b>ARHITEKT ŠMID d.o.o.</b> Ulica Heroja Bračiča 18, 2000 Maribor		Objekt: <b>VEČNAMENSKA ŠPORTNA DVORANA DUPEK</b>	
Izdelal:  Dolina 1, 2000 Maribor tel.: (02) 450-23-70 fax: (02) 450-23-71 e-mail: info@ekosystem.si	Odg. projektant: <b>Samo DVORŠAK, u.d.i.s.</b>	Id. št.: <b>TP 0686</b>	Faza: <b>PGD</b>
	Strokovni sodelavec: <b>Sebastijan TOPLAK, u.d.g.i.</b>	Id. št.:	Merilo: <b>1:200</b>
Št. projekta: <b>7-013017</b>	Št. elaborata: <b>0089-05-18 ŠPV</b>	Datum: <b>maj 2018</b>	Št. risbe: <b>4/5</b>

  

Vrsta elaborata: <b>Študija požarne varnosti</b>			
Investitor: <b>OBCINA DUPEK</b> Trg slovenske osamosvojitve 1, 2241 Spodnji Duplek		Naslov risbe: <b>2.NADSTROPJE</b>	
Naročnik: <b>ARHITEKT ŠMID d.o.o.</b> Ulica Heroja Bračiča 18, 2000 Maribor		Objekt: <b>VEČNAMENSKA ŠPORTNA DVORANA DUPEK</b>	
Izdelal:  Dolina 1, 2000 Maribor tel.: (02) 450-23-70 fax: (02) 450-23-71 e-mail: info@ekosystem.si	Odg. projektant: <b>Samo DVORŠAK, u.d.i.s.</b>	Id. št.: <b>TP 0686</b>	Faza: <b>PGD</b>
	Strokovni sodelavec: <b>Sebastijan TOPLAK, u.d.g.i.</b>	Id. št.:	Merilo: <b>1:200</b>
Št. projekta: <b>7-013017</b>	Št. elaborata: <b>0089-05-18 ŠPV</b>	Datum: <b>maj 2018</b>	Št. risbe: <b>5/5</b>

 Legenda	Legend
 Smer dovozne poti za intervencijska vozila	Fire intervention, direction
 Dovožna pot	Intervention path
 Zunanji nadzemni hidrant	Outside overground hydrant
 Zunanji podzemni hidrant	Outside underground hydrant
 Postavitvena površina	Set up place for firefighters
 Delovna površina	Working place for firefighters
 Gasilski vstop	Firefighters entry
 Zbirališče	Save meeting place
 Evakuacijska pot, smer	Evacuation path
 Evakuacijska pot, končni izhod	Evacuation final exit
 Prevozni gasilnik na prah ABC	Moveable extinguisher ABC
 Prevozni gasilnik na CO2	Moveable extinguisher CO2
 Gasilnik na CO2 - 5 EG	Extinguisher CO2
 Gasilnik na prah ABC, 6 EG	Extinguisher ABC, 6 EG (6kg)
 Gasilnik na prah ABC, 9 EG	Extinguisher ABC, 9 EG (9kg)
 Gasilnik z vodo	Water extinguisher
 Notranji hidrant (mokri)	Inside wet hydrant
 Notranji hidrant (suhi)	Inside dry hydrant
 Varnostna razsvetljava	Emergency lightning
 Odvod dima in toplote z naravnim prezračevanjem	Natural smoke extraction
 Odvod dima in toplote s prisilnim prezračevanjem	Mechanical smoke extraction
 Kontrola dima z nadtlakom	Over pressure system
 Ročna kontrola naravnega prezračevanja	Manual control smoke extraction
 Avtomatski javljalnik	Automatic fire detection
 Plinski javljalnik	Gas detection
 Ročni javljalnik	Manual call point
 Avtomatski sistem gašenja z vodo-sprinkler	Sprinkler
 Gasilni sistem	Extinguished system
 Požarna odpornost 30 minut	Fire resistance 30 minut
 Požarna odpornost 60 minut	Fire resistance 60 minut
 Požarna odpornost 90 minut	Fire resistance 90 minut
 Požarna odpornost 120 minut	Fire resistance 120 minut
 Požarna odpornost 180 minut	Fire resistance 180 minut
 Dimotesna vrata	Smoke door
 Vrata s samozapiralnim mehanizmom	Doors with self closer
 Vrata z avtomatskim zapiranjem	Doors with automatic self closer
 Požarni sektor	Fire compartment
 Požarna celica	Fire cell
 Dimni sektor	Smoke compartment
 Meja požarnega sektorja	Border, fire compartment
 Meja požarnega sektorja-sprinkler	Border, fire compartment-sprinkler
 Meja dimnega sektorja, dimna zavesa	Border, smoke compartment, smoke curtain
 Evakuacijska pot	Evacuation path
 Meja evakuacijskega sektorja	Border, evacuation path
 Gasilsko dvigalo	Firefighting lift
 Samozapiralo	Self closer
 Dimotesna vrata	Smoke door
 Vrata - Panik letev, EN 1125	Panic door
 Vrata - Zasilni izhod, EN 179	Emergency door
 Drсна vrata - krmiljenje drsnih vrat	
 Tesna vrata (tesnilo)	Sealed door
 Prožilnik naprav za NODT	
 <b>Glavna požarna pipa</b>	

Vrsta elaborata:			
<b>Študija požarne varnosti</b>			
Investitor: <b>OBČINA DUPEK</b> Trg slovenske osamosvojitve 1, 2241 Sp.Duplek		Naslov risbe: <b>Legenda simbolov požarne varnosti</b>	
Naročnik: <b>ARHITEKT ŠMID d.o.o.</b> Ulica heroja Bračiča 18, 2000 Maribor		Objekt: <b>VEČNAMENSKA ŠPORTNA DVORANA DUPEK</b>	
Izdelač:  Dolina 1, 2000 Maribor tel.: (02) 450-23-70 fax: (02) 450-23-71 e-mail: info@ekosystem.si	Odg. projektant: <b>Samo DVORŠAK, u.d.i.s.</b>		Id. št.: <b>TP 0686</b>
	Strokovni sodelavec: <b>Sebastijan TOPLAK, u.d.g.i.</b>		Id. št.:
	Št. projekta: <b>7-013017</b>	Št. elaborata: <b>0089-05-18 ŠPV</b>	Datum: <b>MAJ 2018</b>
			Merilo: /
			Št. risbe: <b>1/5</b>