
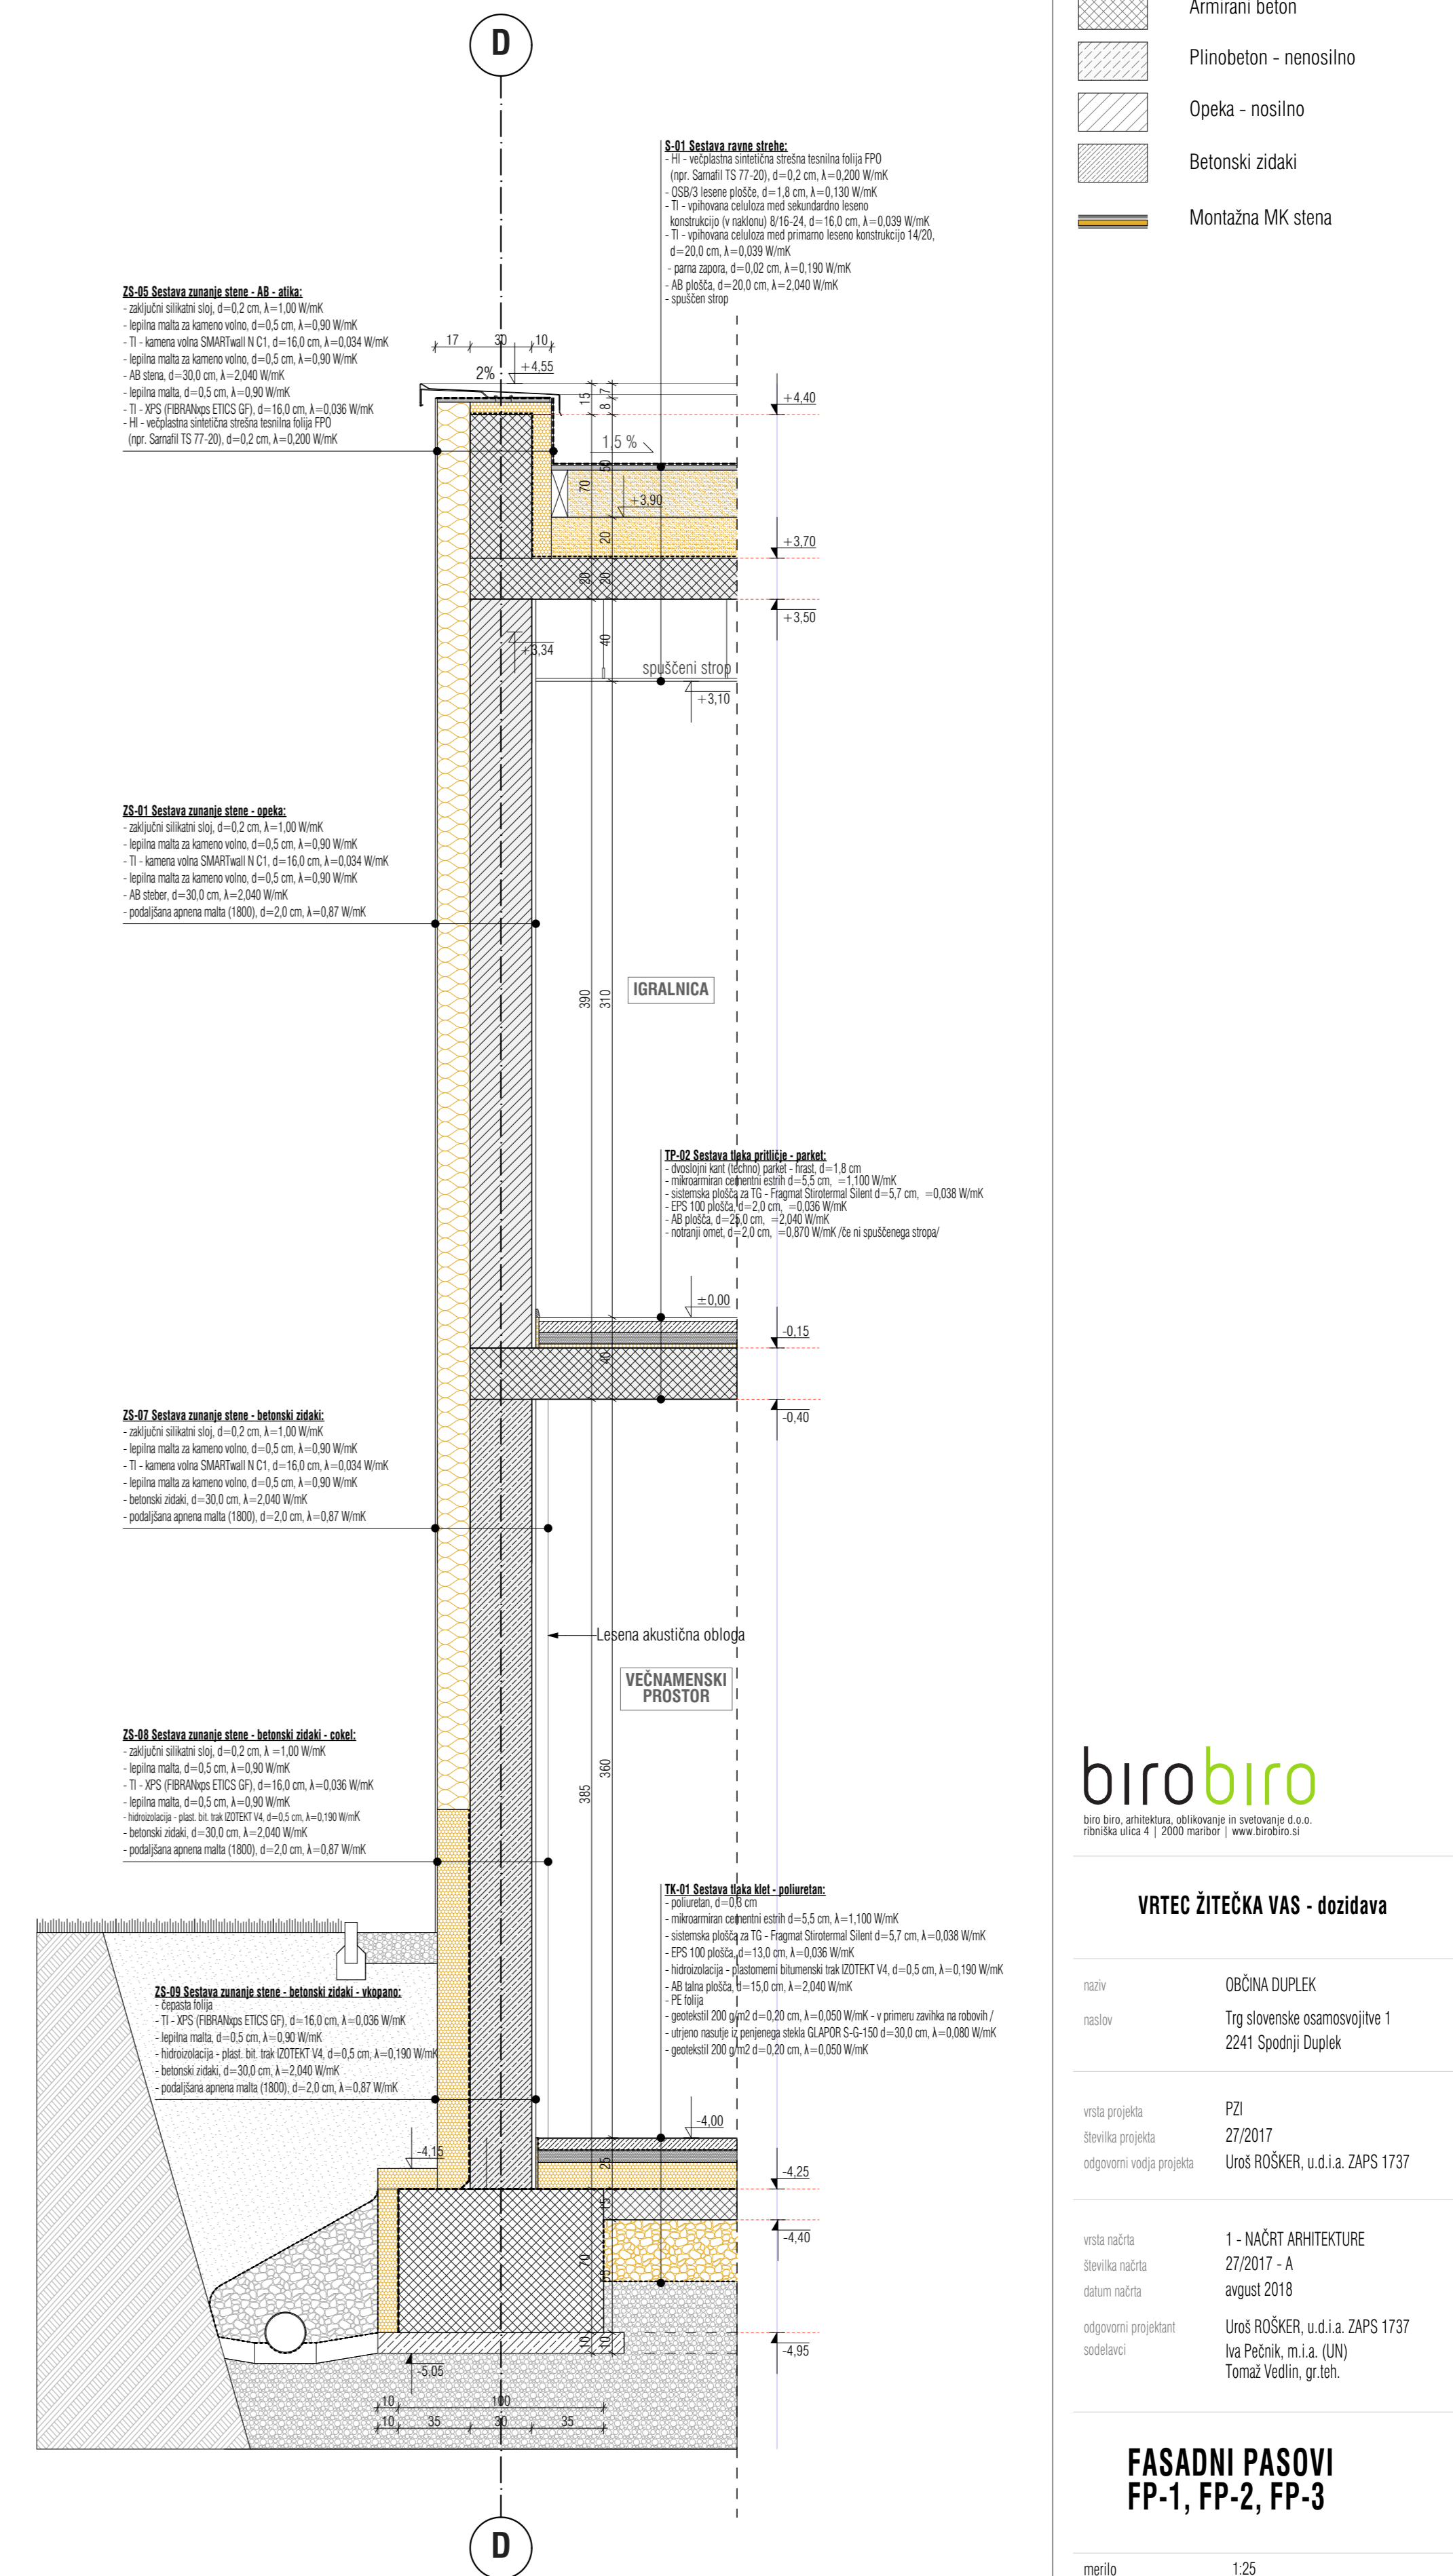
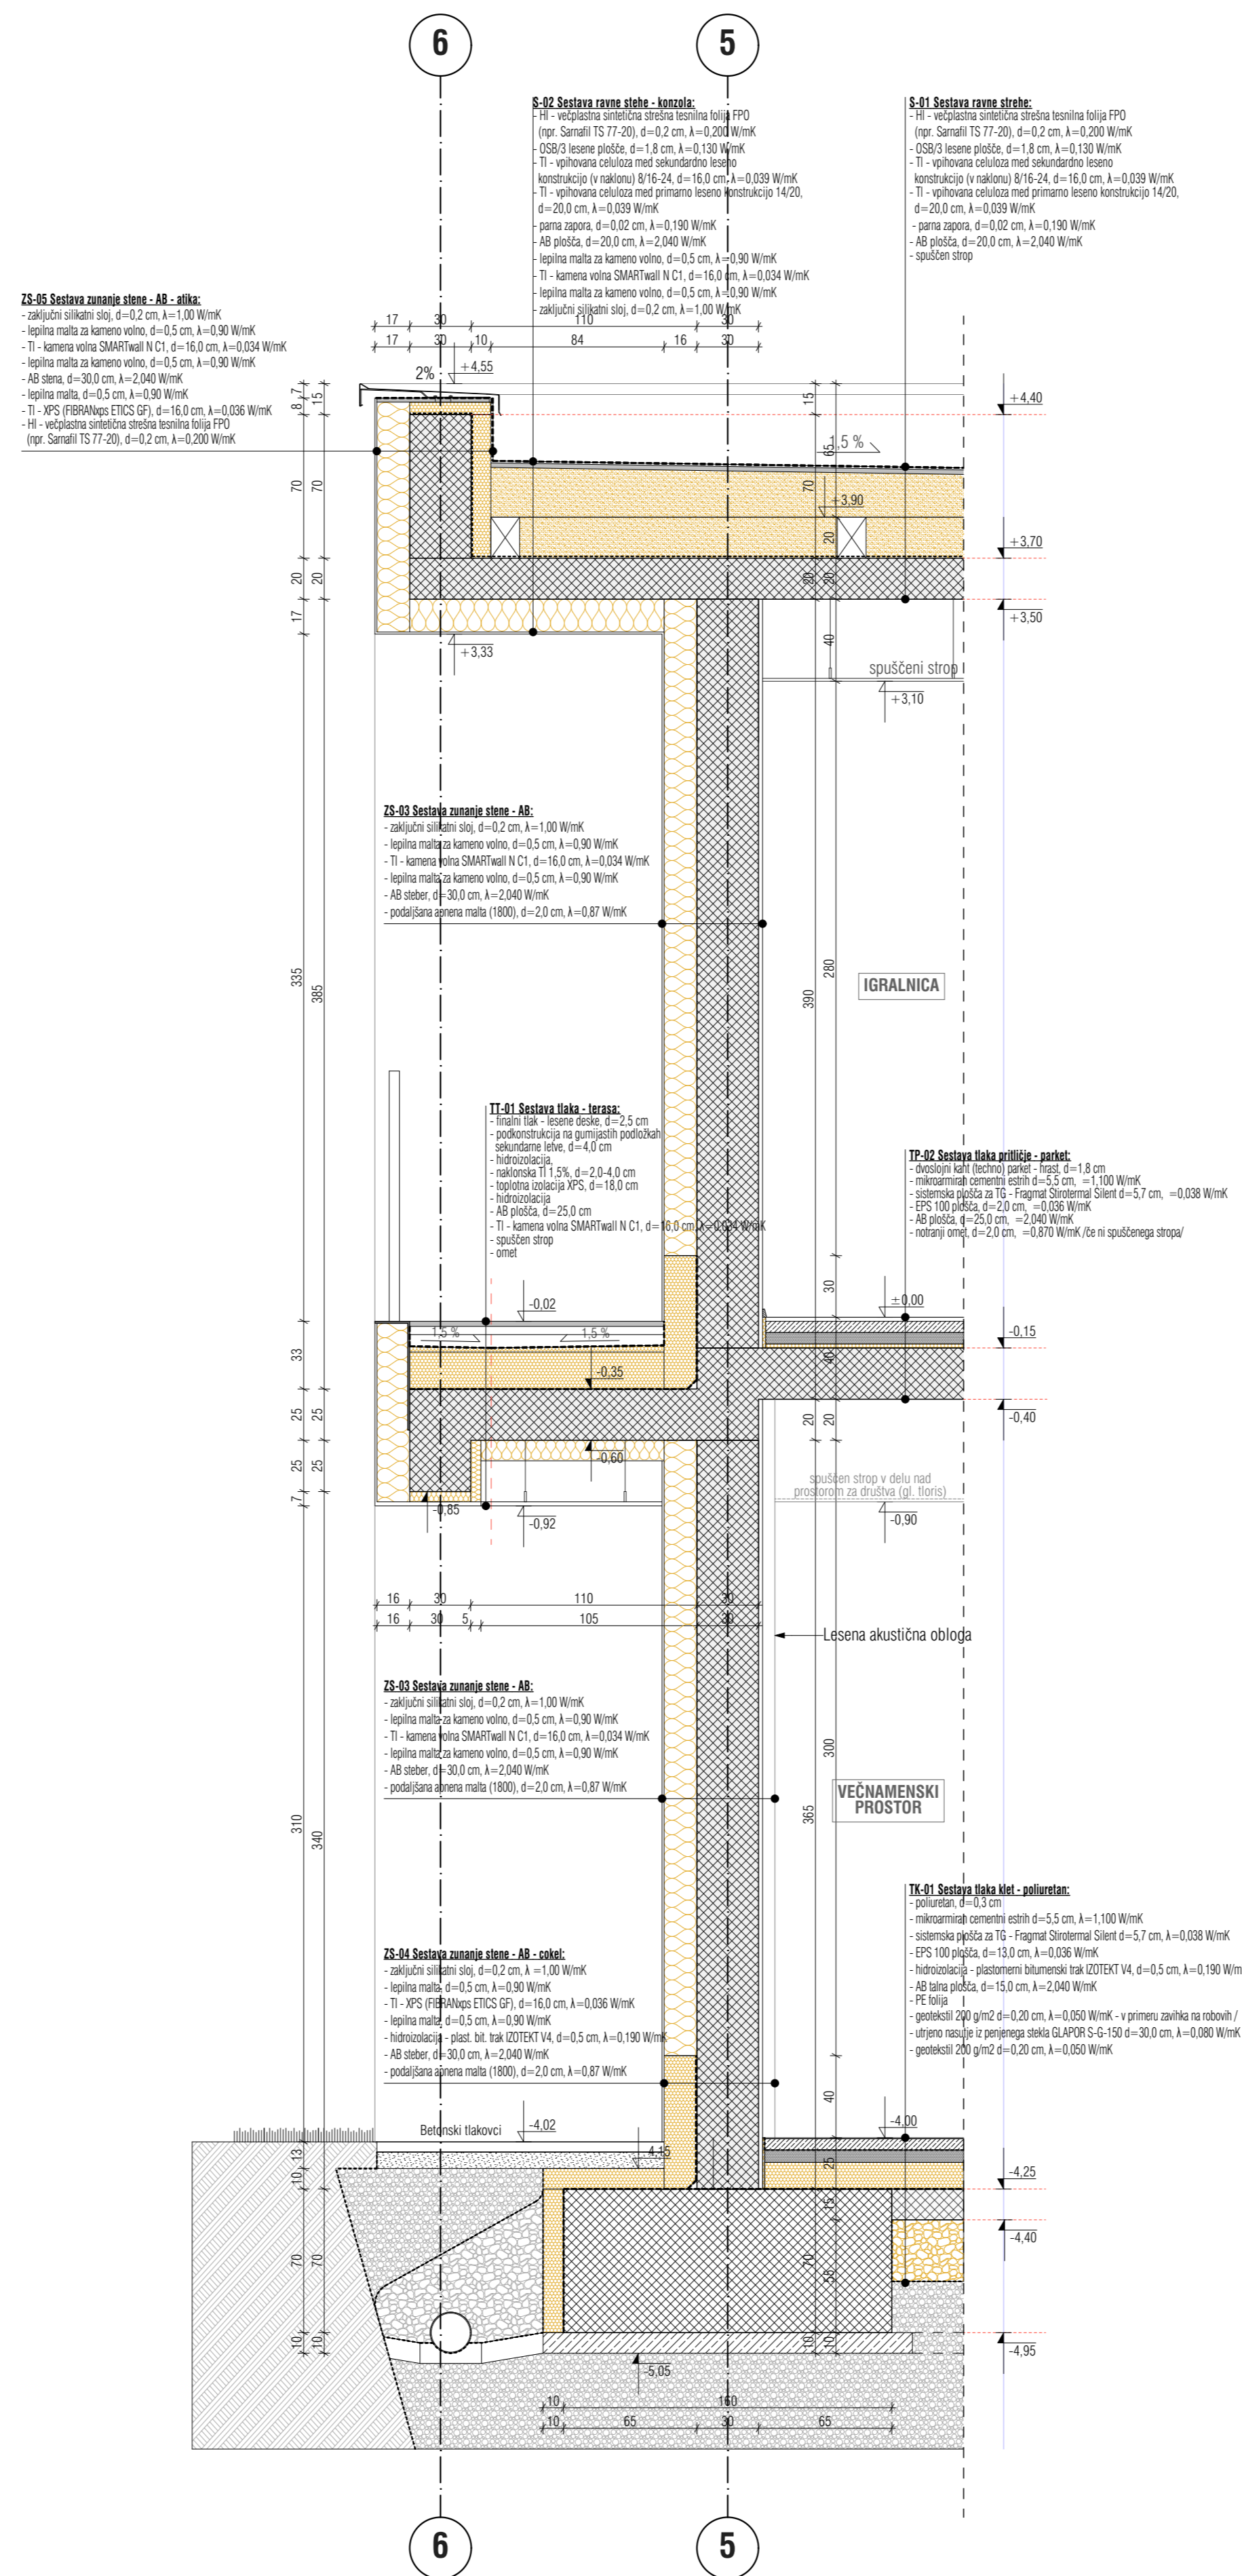


- Obstoječa stena
- Armirani beton
- Pilobeton - nenosilno
- Opeka - nosilno
- Betonski zidaki
- Montažna MK stena

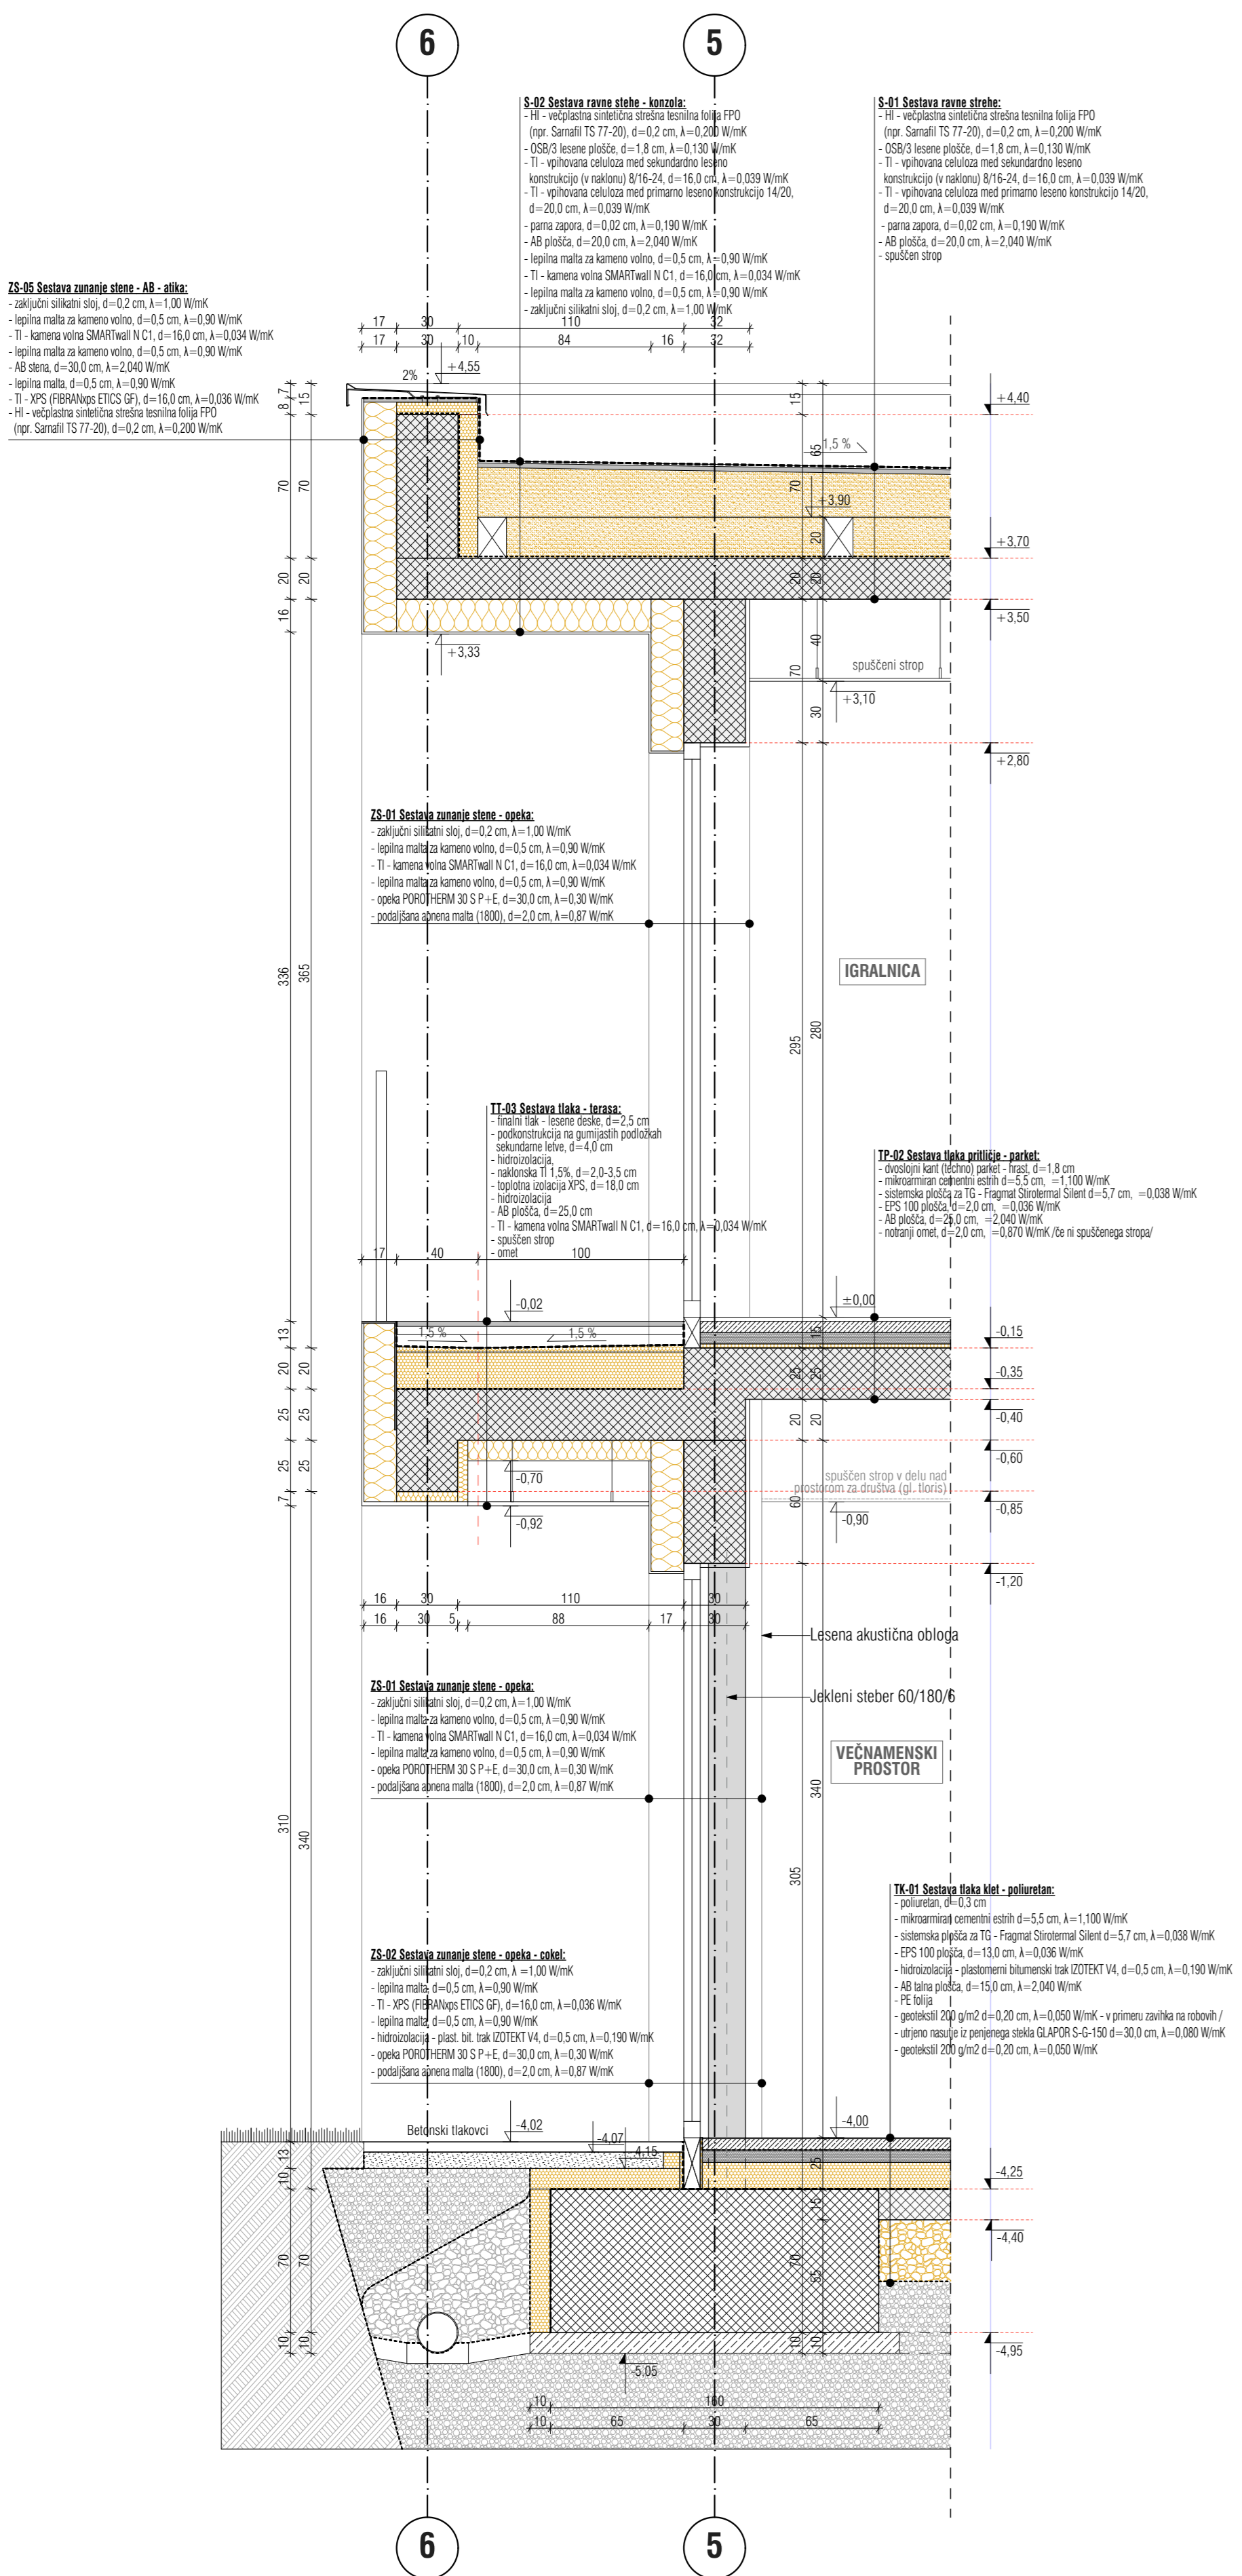

biro
biro biro
biro biro arhitekturna, oblikovalna in ostvarevalna d.o.o.
biro biro ulica 4 | 2000 maribor | www.birobiro.si

VRTEC ŽITEČKA VAS - dozidava

naslov	OBČINA DUPLJK	oblik.
naslov	Trg slovenske osamosvojitve 1 2241 Spodnji Dupljk	investitor
vrsta projekta	PZI	projekt
stevila projekta	27/2017	način
odgovorni vodja projekta	Uroš ROŠKER, u.d.i.a. ZAPS 1737	način
vrsta račta	1 - NAČRT ARHITEKTURE	način
stevila račta	27/2017 - A	način
datum račta	avgust 2018	način
odgovorni projektant	Uroš ROŠKER, u.d.i.a. ZAPS 1737	način
sodelavci	Na Pečnik, m.i.a. (UN) Tomaž Vedrič, gr.teh.	način

**FASADNI PASOVI
FP-1, FP-2, FP-3**