
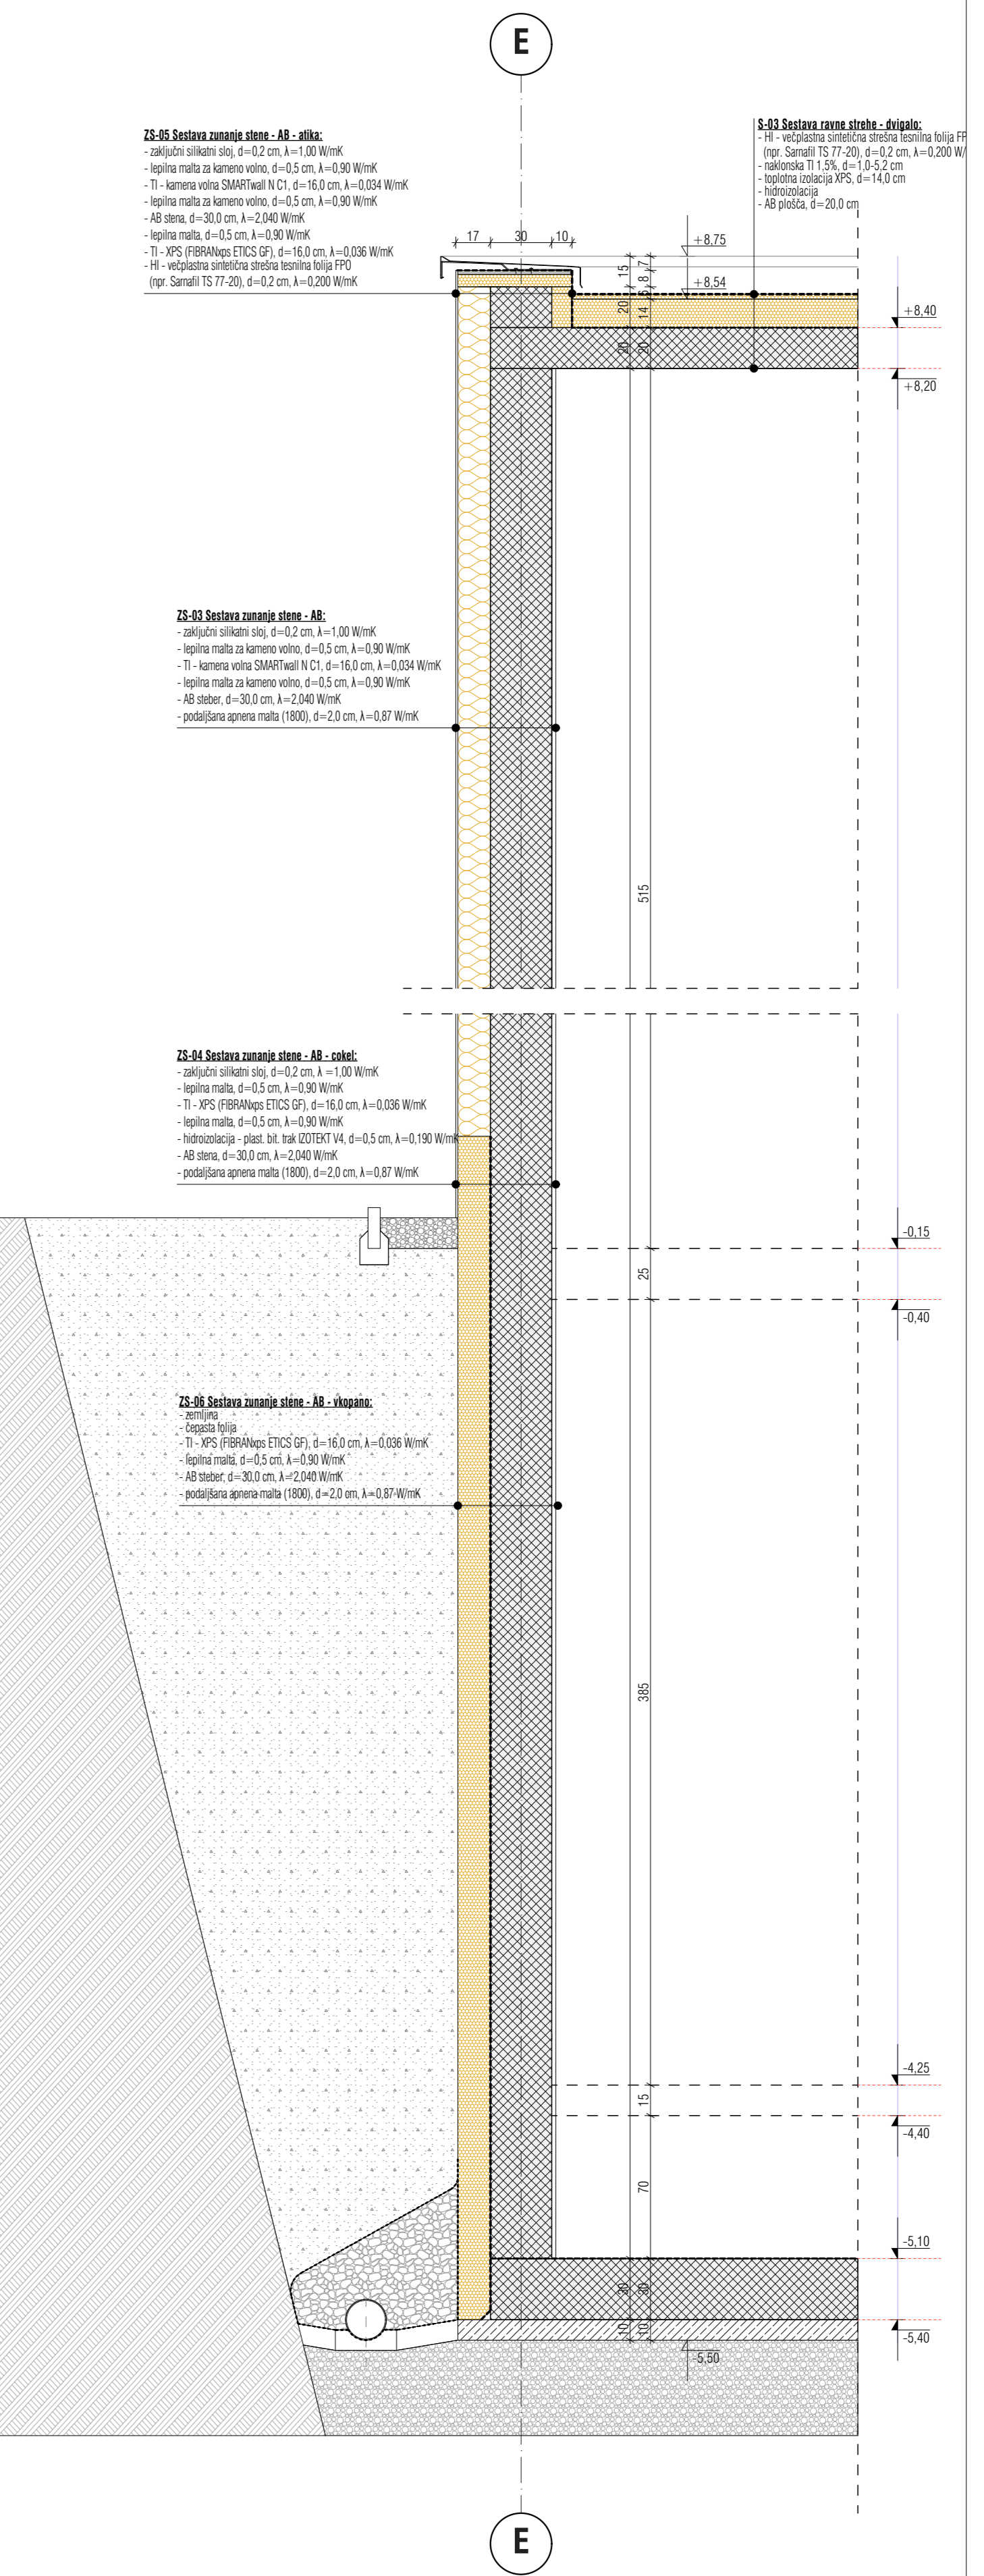
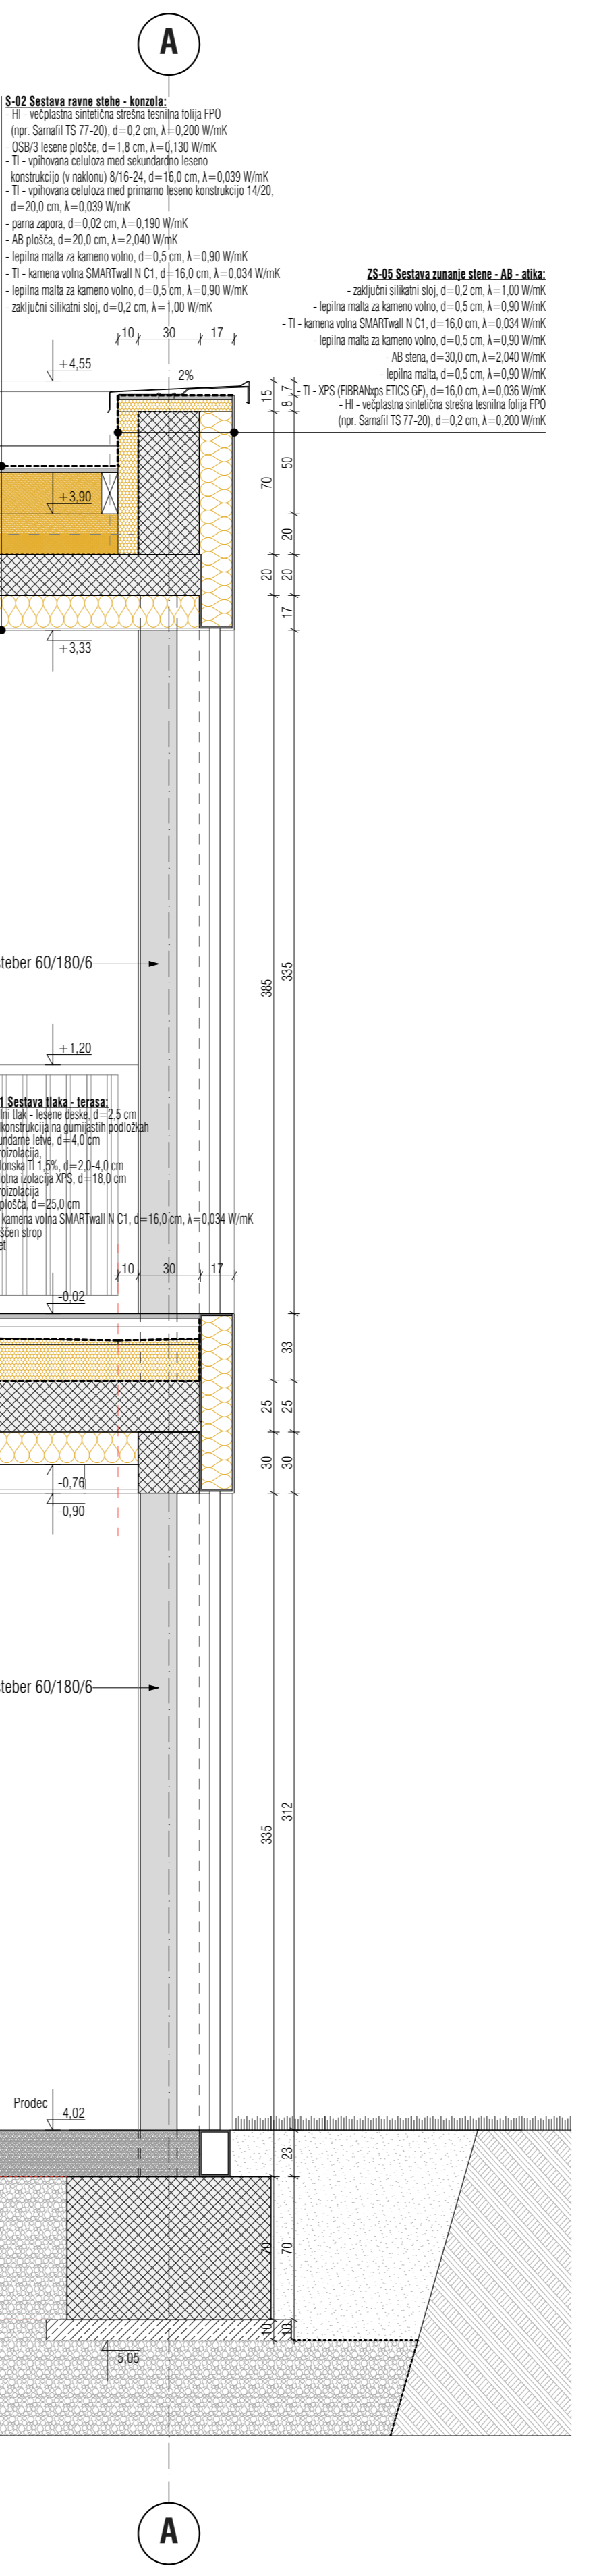
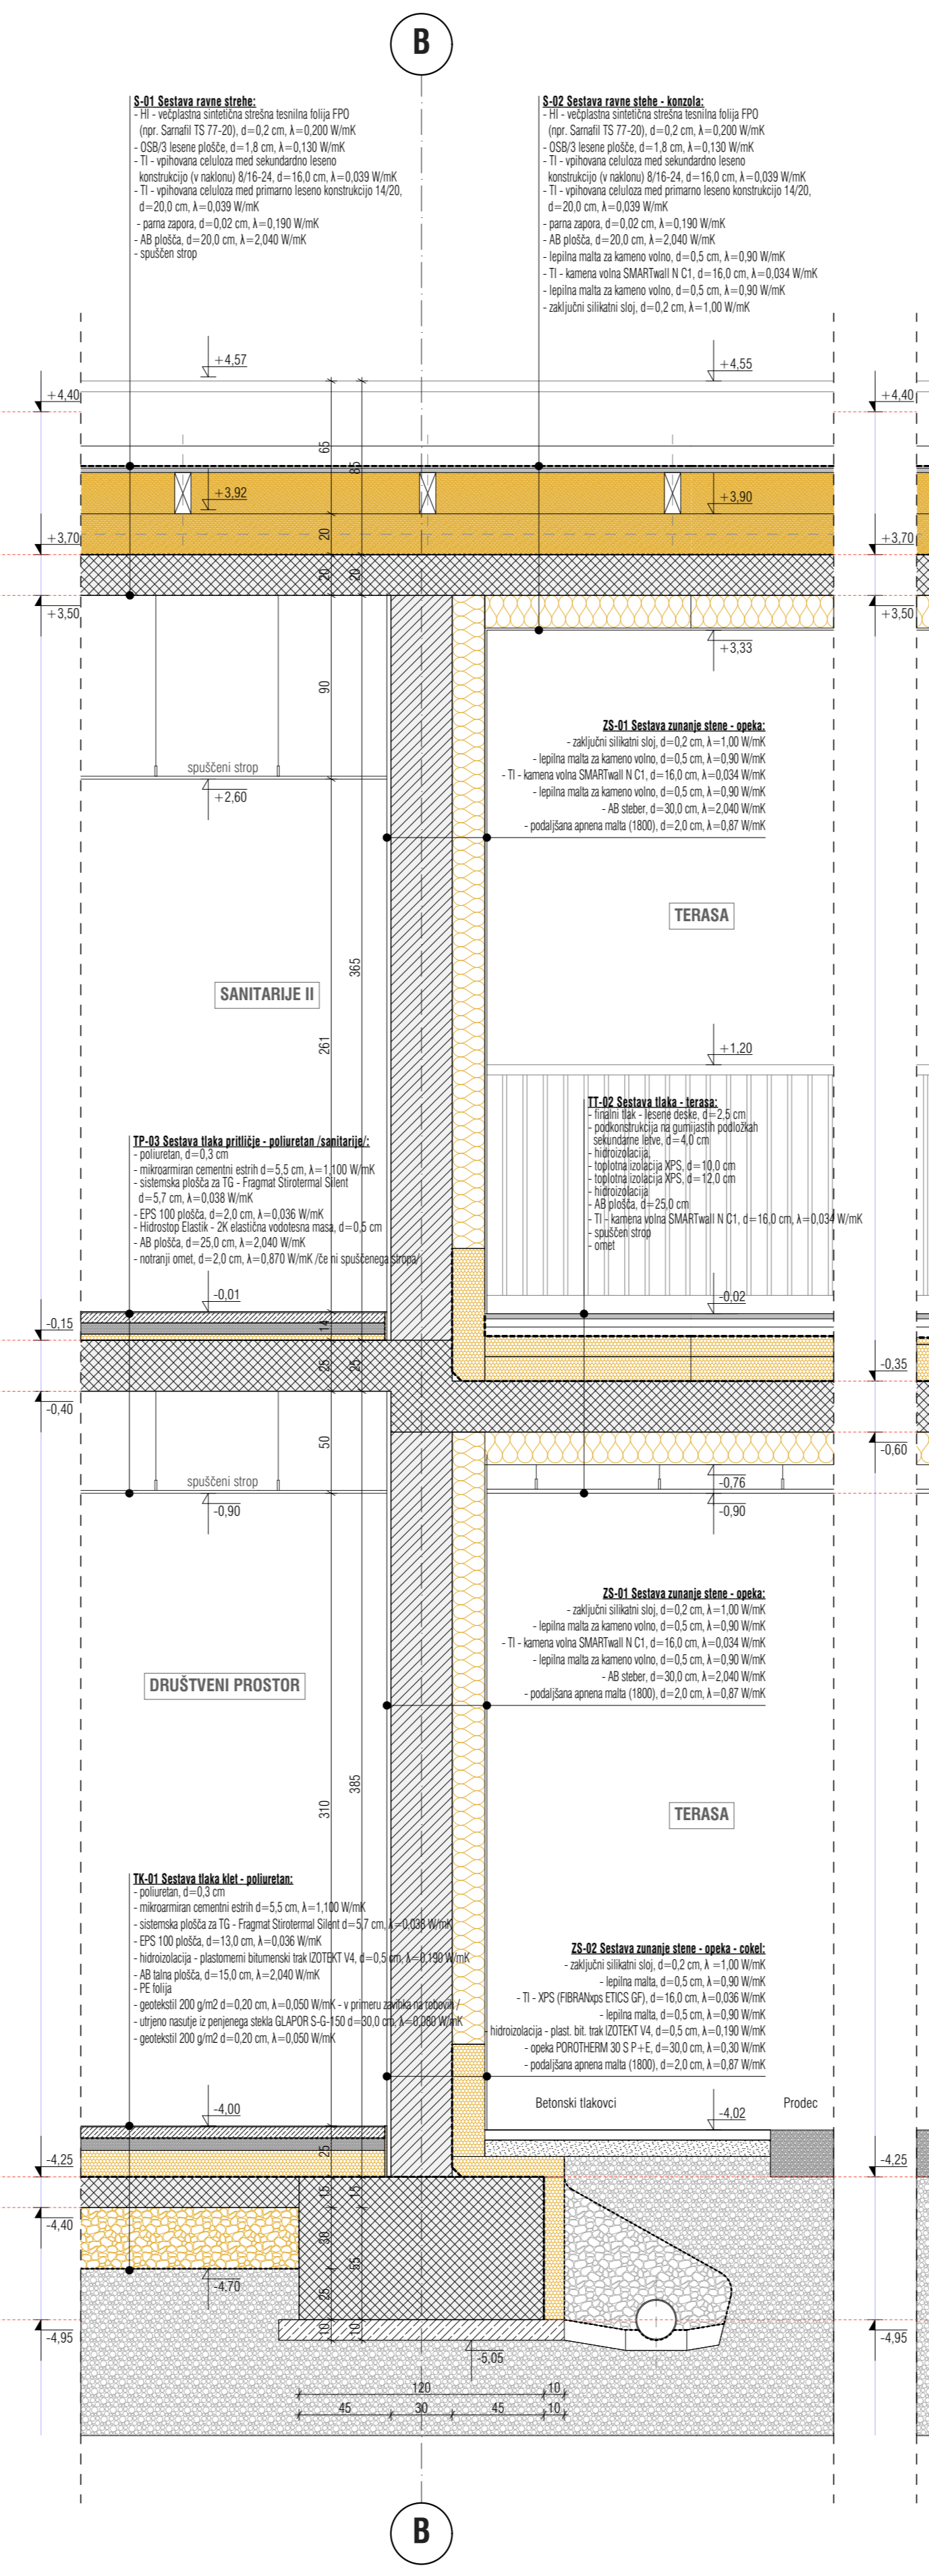


- Obstoječa stena
- Armirani beton
- Plinbeton - nenosilno
- Opeka - nosilno
- Betonski zidaki
- Montažna MK stena

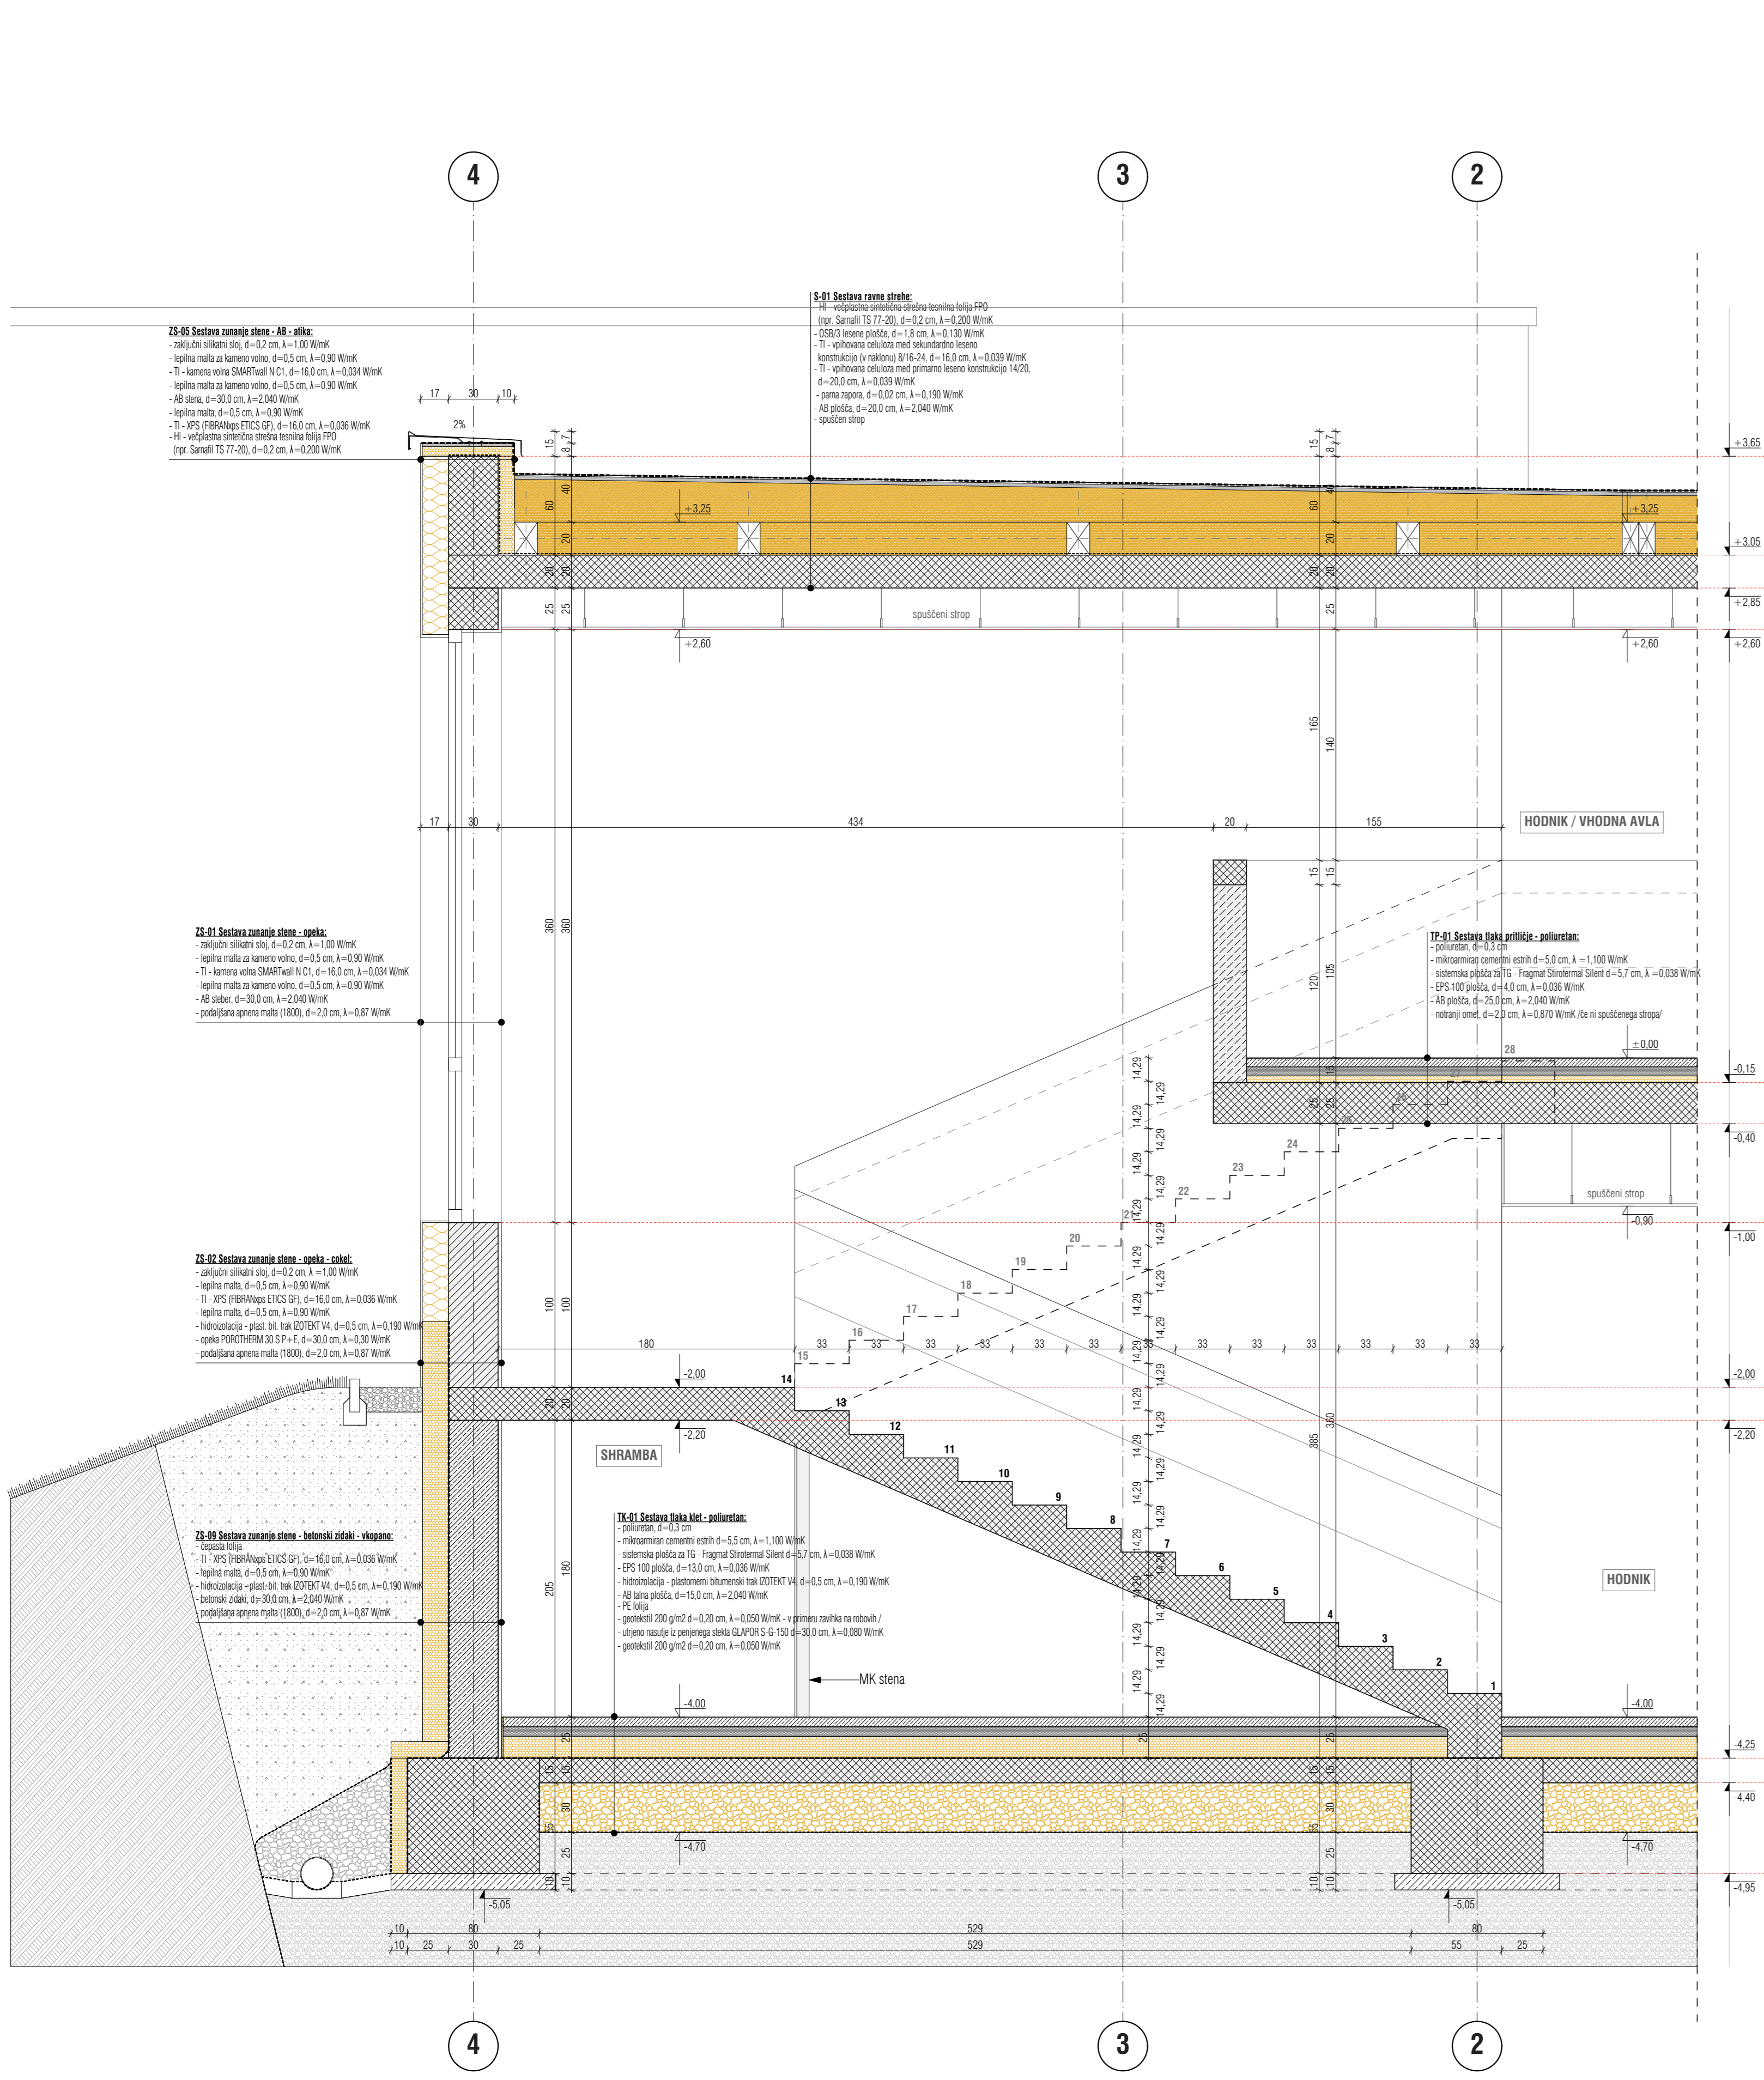

<b>VRETE ŽITČEKA VAS - dozidava</b>		obloga
naslov	OBČINA DUPELEX Trg slovenske osamosvojitve 1 2241 Spodnji Duplex	inštalacija
vzročnik projekta	PZ 27/2017	projekt
stevilo projekta	27/2017 - A	režijski
odgovorni vodja projekta	Uroš ROŠKER, u.d.i.a. ZAPS 1737	
vzročnik računa	1 - NAČRT ARHITEKTURE 27/2017 - A	
datum računa	avgust 2018	
odgovorni projektant	Uroš ROŠKER, u.d.i.a. ZAPS 1737	
soavtorji	Iva Pečnik, m.i.a. (IJA) Tomaž Velin, gr.teh.	