




Seznam palic - oblika krivljenja

| Poz. | Kosov | FI [mm] | Posam. dolžina [m] | Kotirana oblika krivljenja (n v merilu) | Skupna dolžina [m] | Teža [kg] |
|------|-------|---------|--------------------|---|--------------------|-----------|
| 101 | 4 | 8 | 6.00 | — | 24.00 | 9.48 |
| 102 | 4 | 8 | 3.00 | — | 12.00 | 4.74 |
| 103 | 4 | 8 | 4.50 | — | 18.00 | 7.11 |
| 104 | 66 | 8 | 5.00 | — | 330.00 | 130.35 |
| 105 | 5 | 8 | 2.30 | — | 11.50 | 4.54 |
| 106 | 18 | 8 | 1.55 | — | 27.90 | 11.02 |
| 107 | 46 | 10 | 6.00 | — | 276.00 | 170.29 |
| 108 | 25 | 12 | 2.50 | — | 62.50 | 55.50 |
| 109 | 4 | 8 | 2.50 | — | 10.00 | 3.95 |
| 201 | 56 | 8 | 1.80 | — | 100.80 | 39.62 |
| 202 | 5 | 8 | 4.00 | — | 20.00 | 7.90 |
| 203 | 74 | 10 | 2.00 | — | 148.00 | 91.32 |


Skupna teža [kg]:

536.02

PREKLOPI MREŽ
Q283: min. 40 cm

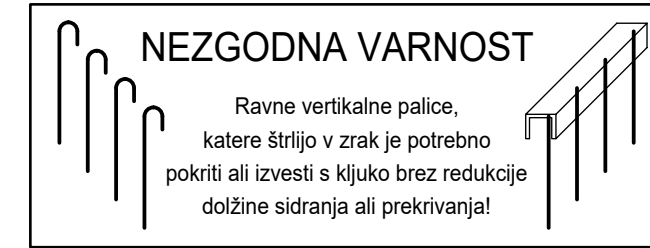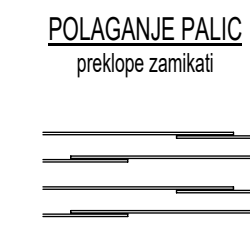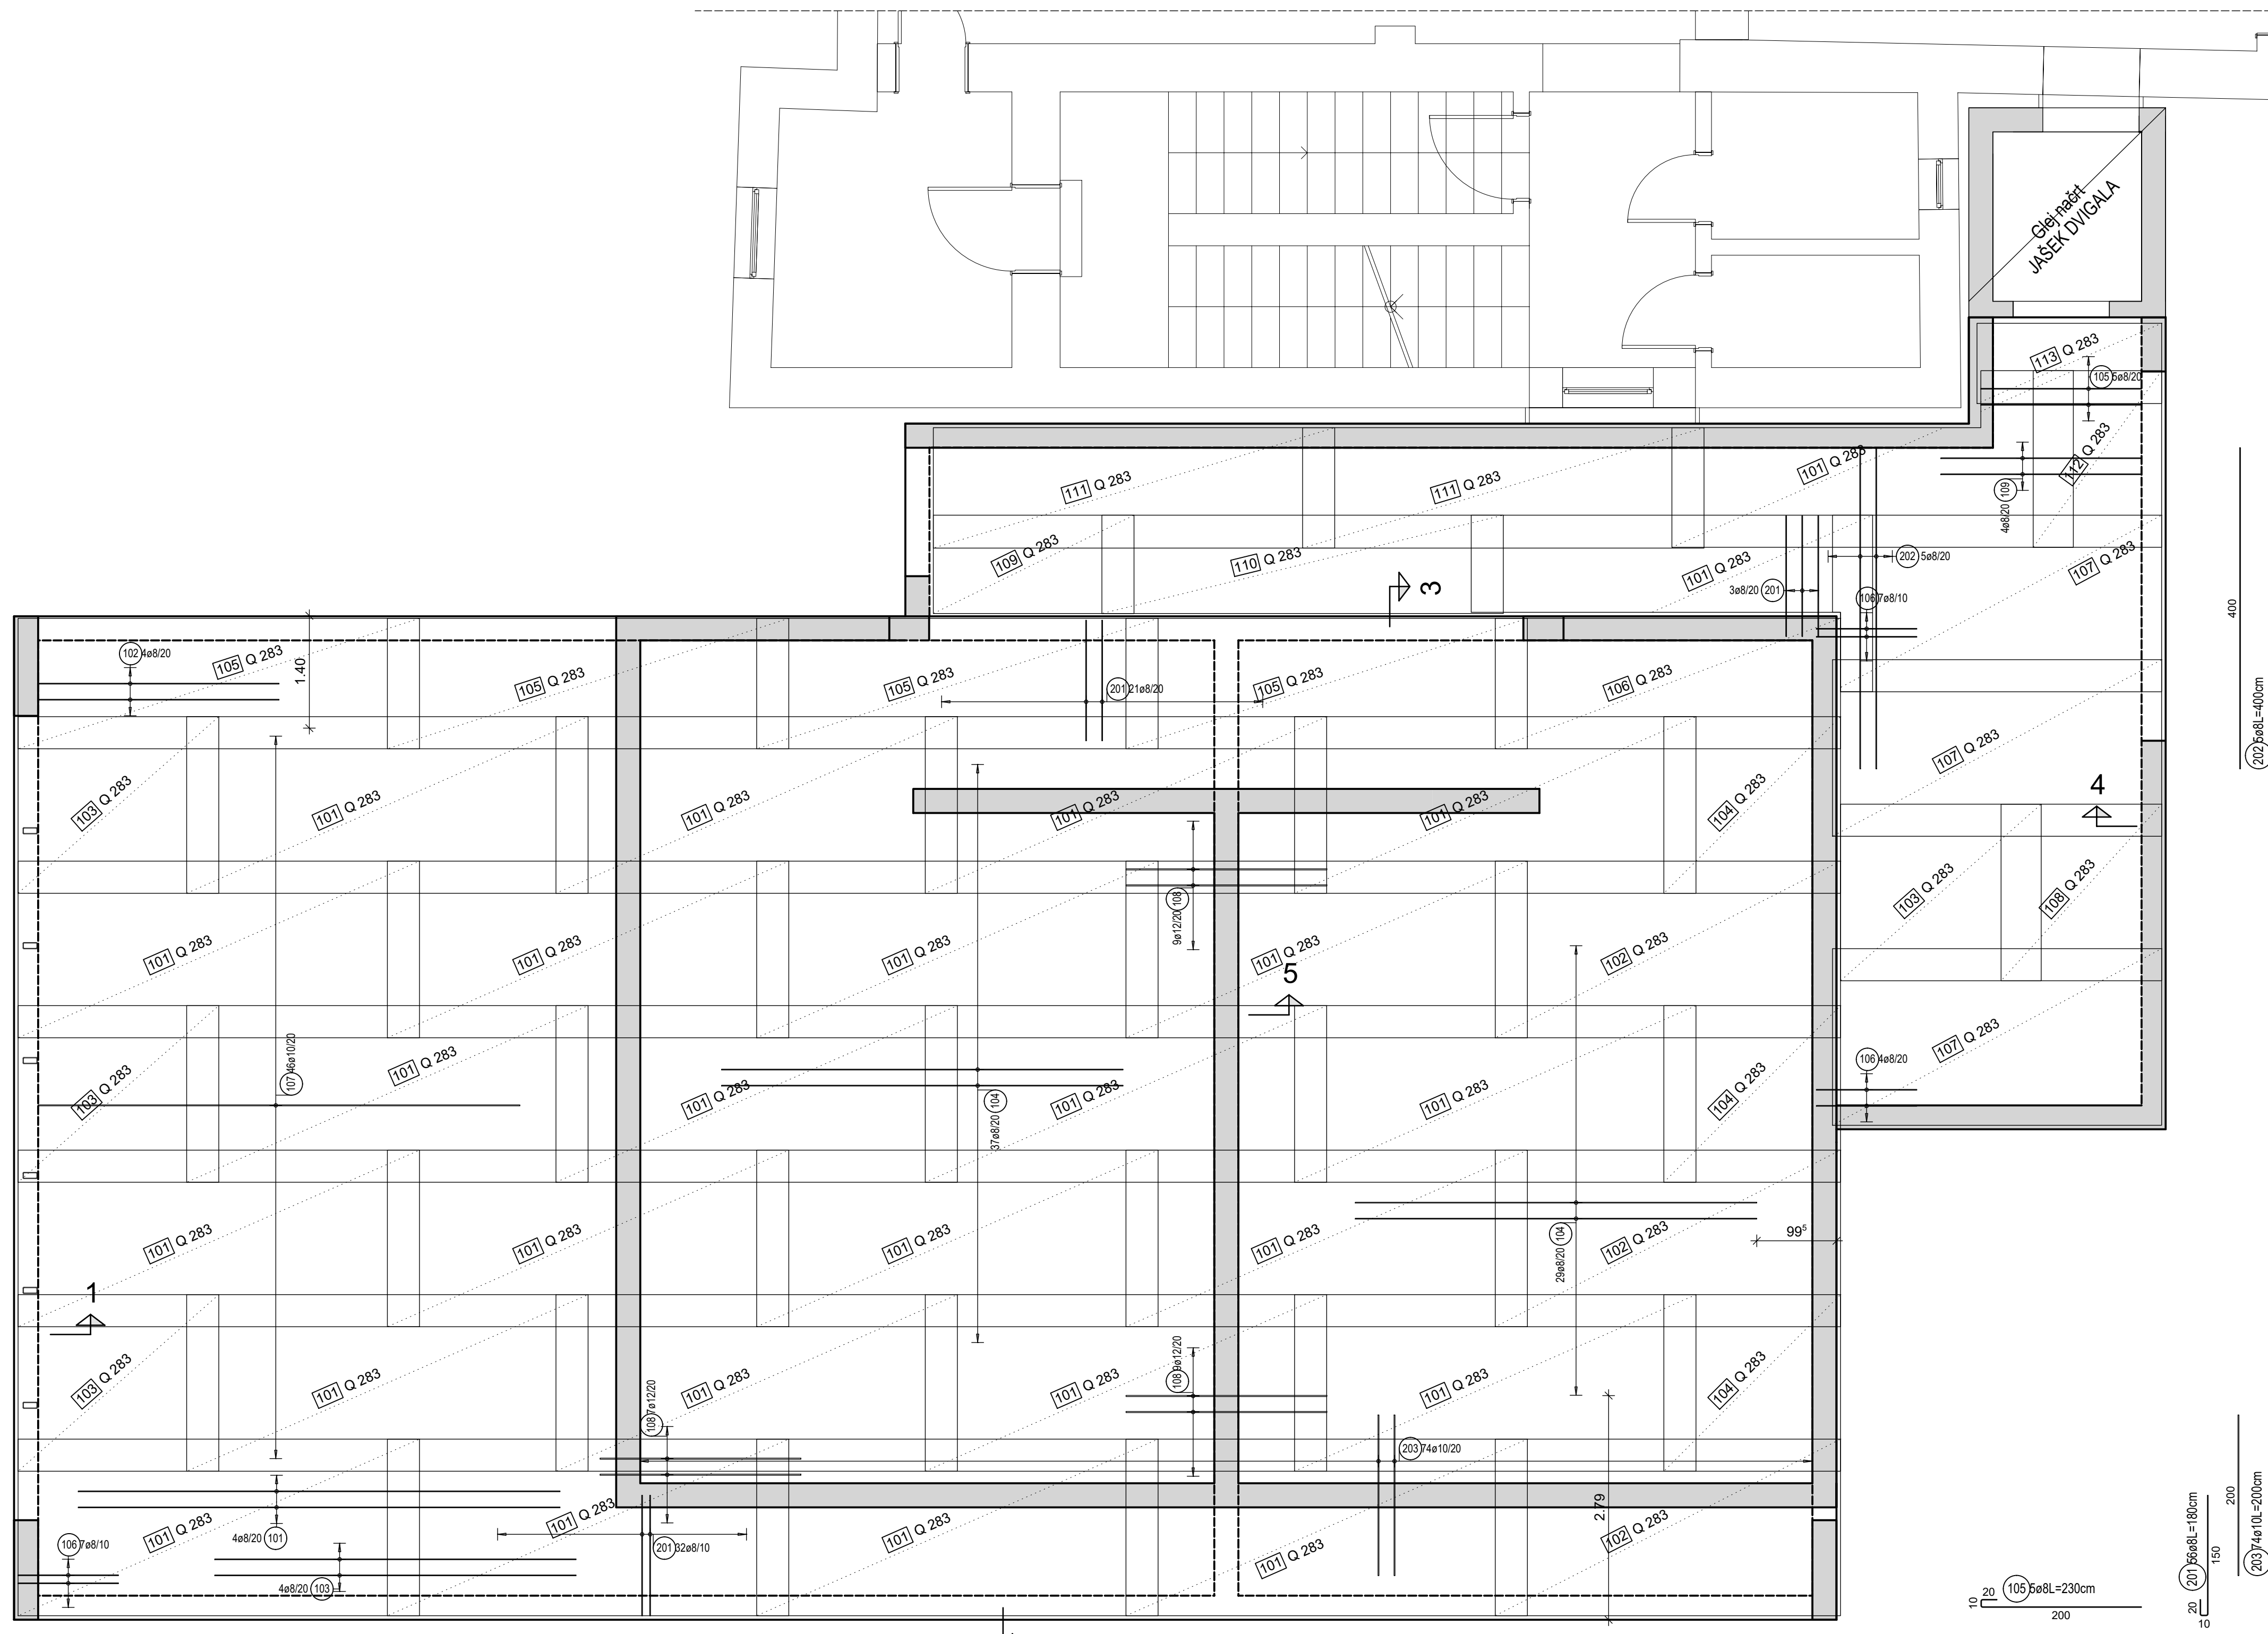


| | |
|-------------|------------|
| BETON | C25/30 XC1 |
| KROVNI SLOJ | 3,0cm |
| ARMATURA | B 500 B |

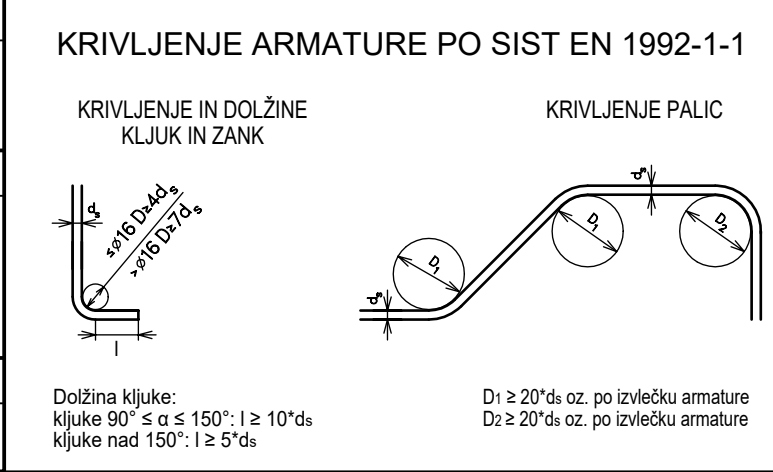

POZOR:
Podpore plošče nad KLETJO in PRITLIČJEM se lahko odstranijo šele po doseženi zadostni trdnosti betona plošče nad PRITLIČJEM in nosilci nad ploščo! V kolikor se podpore odstranijo prej lahko pride do poškodb ali do porušitve nedokončanega objekta!

OPOMBE:
Kote in mere preveriti na objektu! Preveriti na skladnost z ostalimi pripadajočimi načrti! Paziti na vgradne elemente in preboje za potrebe inštalacij - glej pripadajoče načrte!

V primeru morebitnih sprememb se posvetovati s projektantom, kateri je izdelovalec načrta!

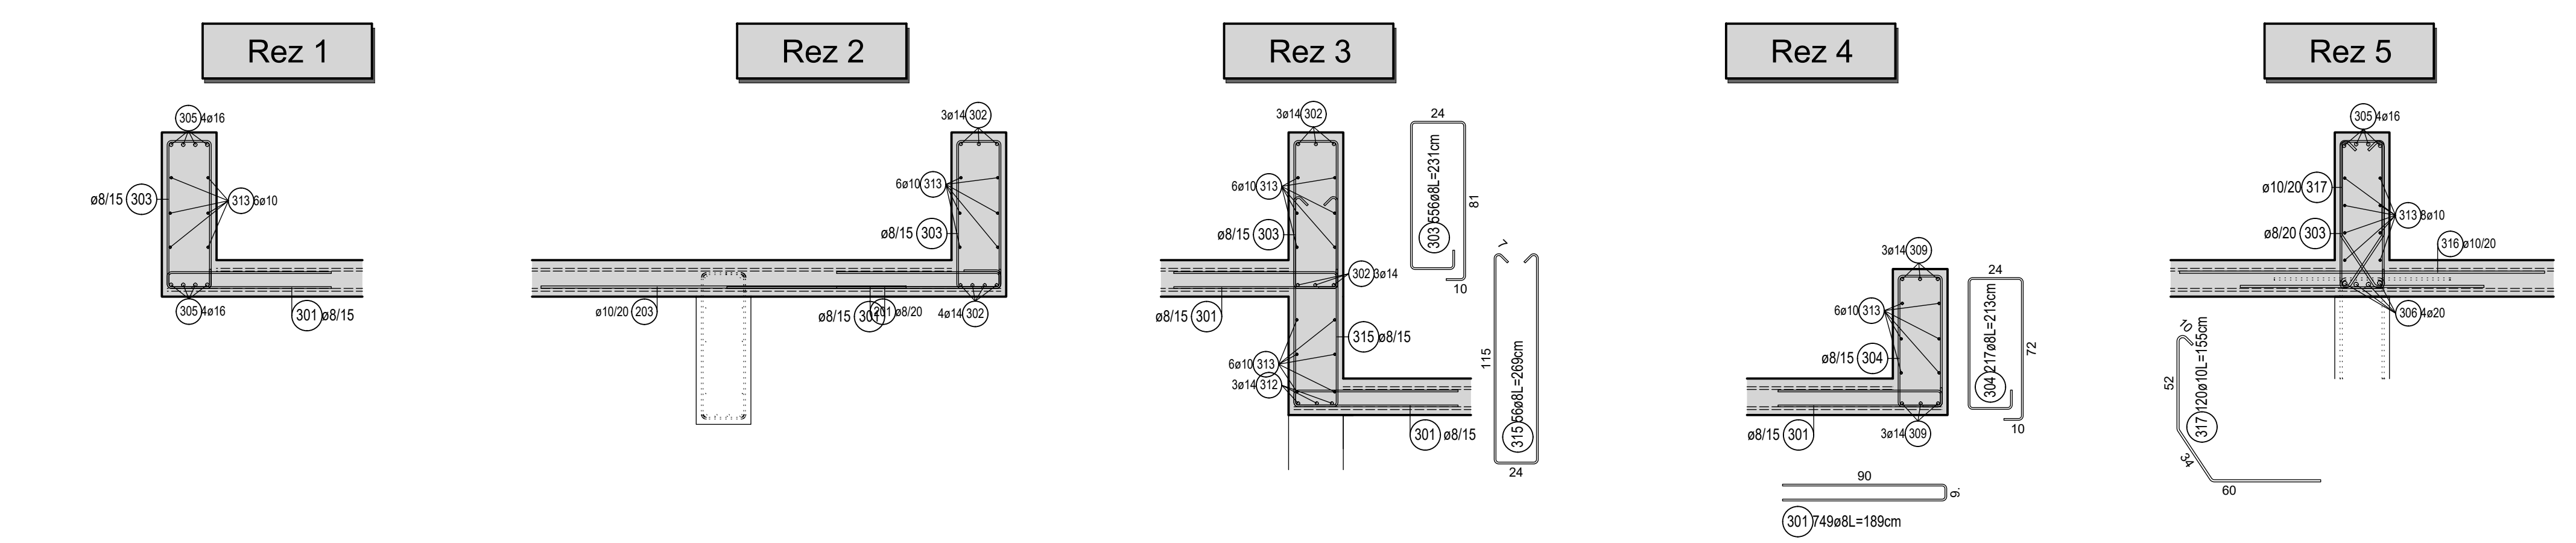

GRADBENI INŽENIRING

PROJEKTIRANJE, TEHNIČNO SVETOVANJE, STATIKA
IZDELAVA PROJEKTNE DOKUMENTACIJE

GiBS, Simon Balazič, s.p.
Ormoška cesta 21, 9240 Ljutomer
GSM: 041 227 221
e-Mail: info@gibs.si Internet: www.gibs.si

| | |
|---|--|
| Naziv objekta: VRTEC ŽITEČKA VAS | Odgovorni vodja projekta: Uroš Rošker, univ. dipl. inž. arh., ZAPS A-1737 |
| Ime oziroma naziv investitorja: OBČINA DUPEK Trg slovenske osamosvojitve 1, 2241 Spodnji Duplek | Odgovorni projektant: Simon Balazič, dipl. inž. grad., IZS G-4082 |
| Vrsta projekta: PZI | Sodelavec: |
| Vrsta načrta: 3 - NAČRT GRADBENIH KONSTRUKCIJ | Projektant: GiBS, Simon Balazič, s.p., Ormoška cesta 21, 9240 Ljutomer |
| Vsebina risbe: PLOŠČA NAD PRITLIČJEM SPODNJA ARMATURA | Merilo: 1:25/50 |
| Številka projekta: 27/2017 | Številka načrta: GIBS-17-48 |
| Datum: Avgust 2018 | Številka risbe: 12 |